

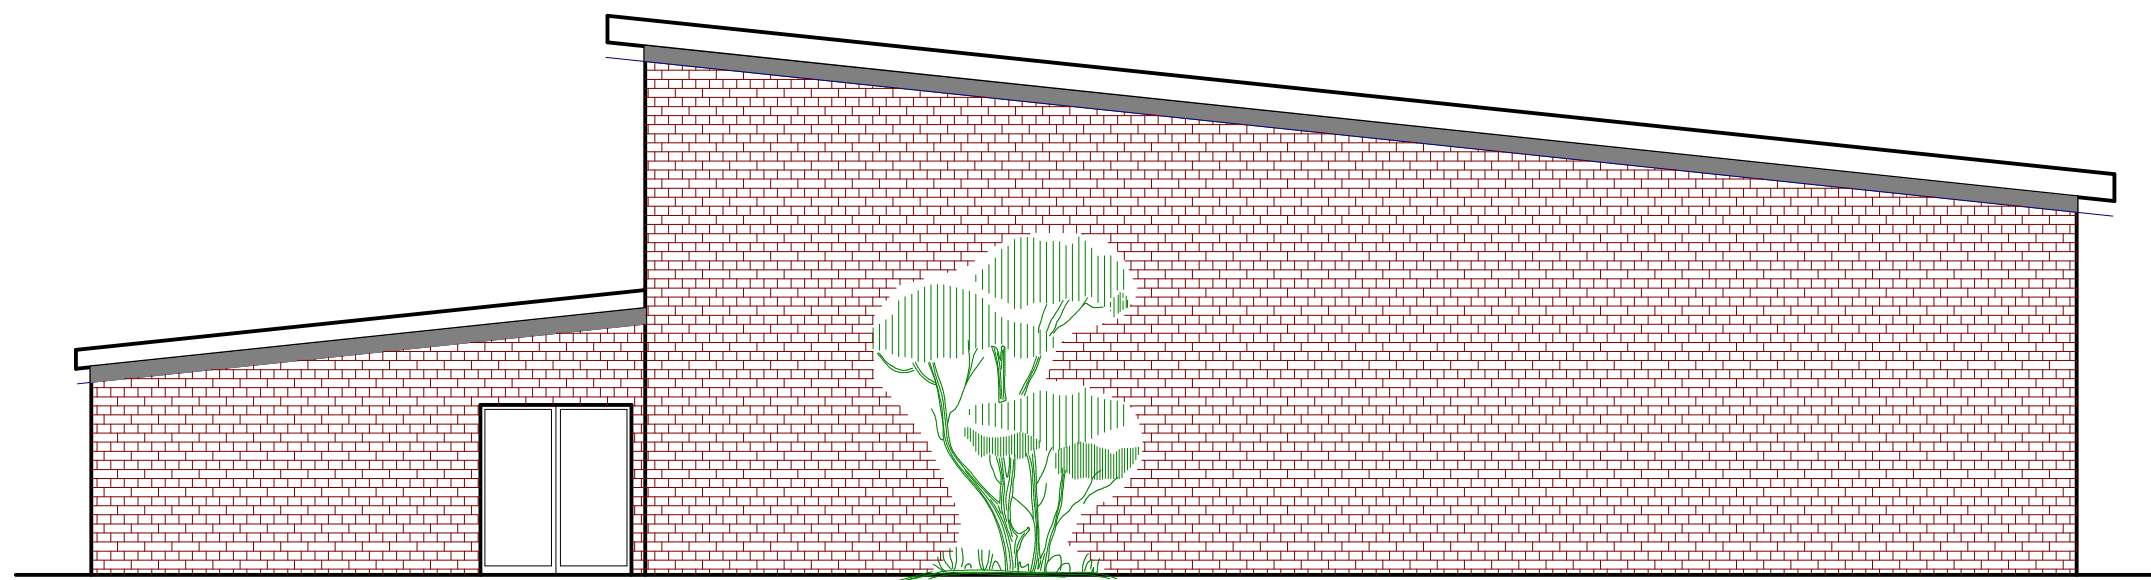



Vorder - Ansicht

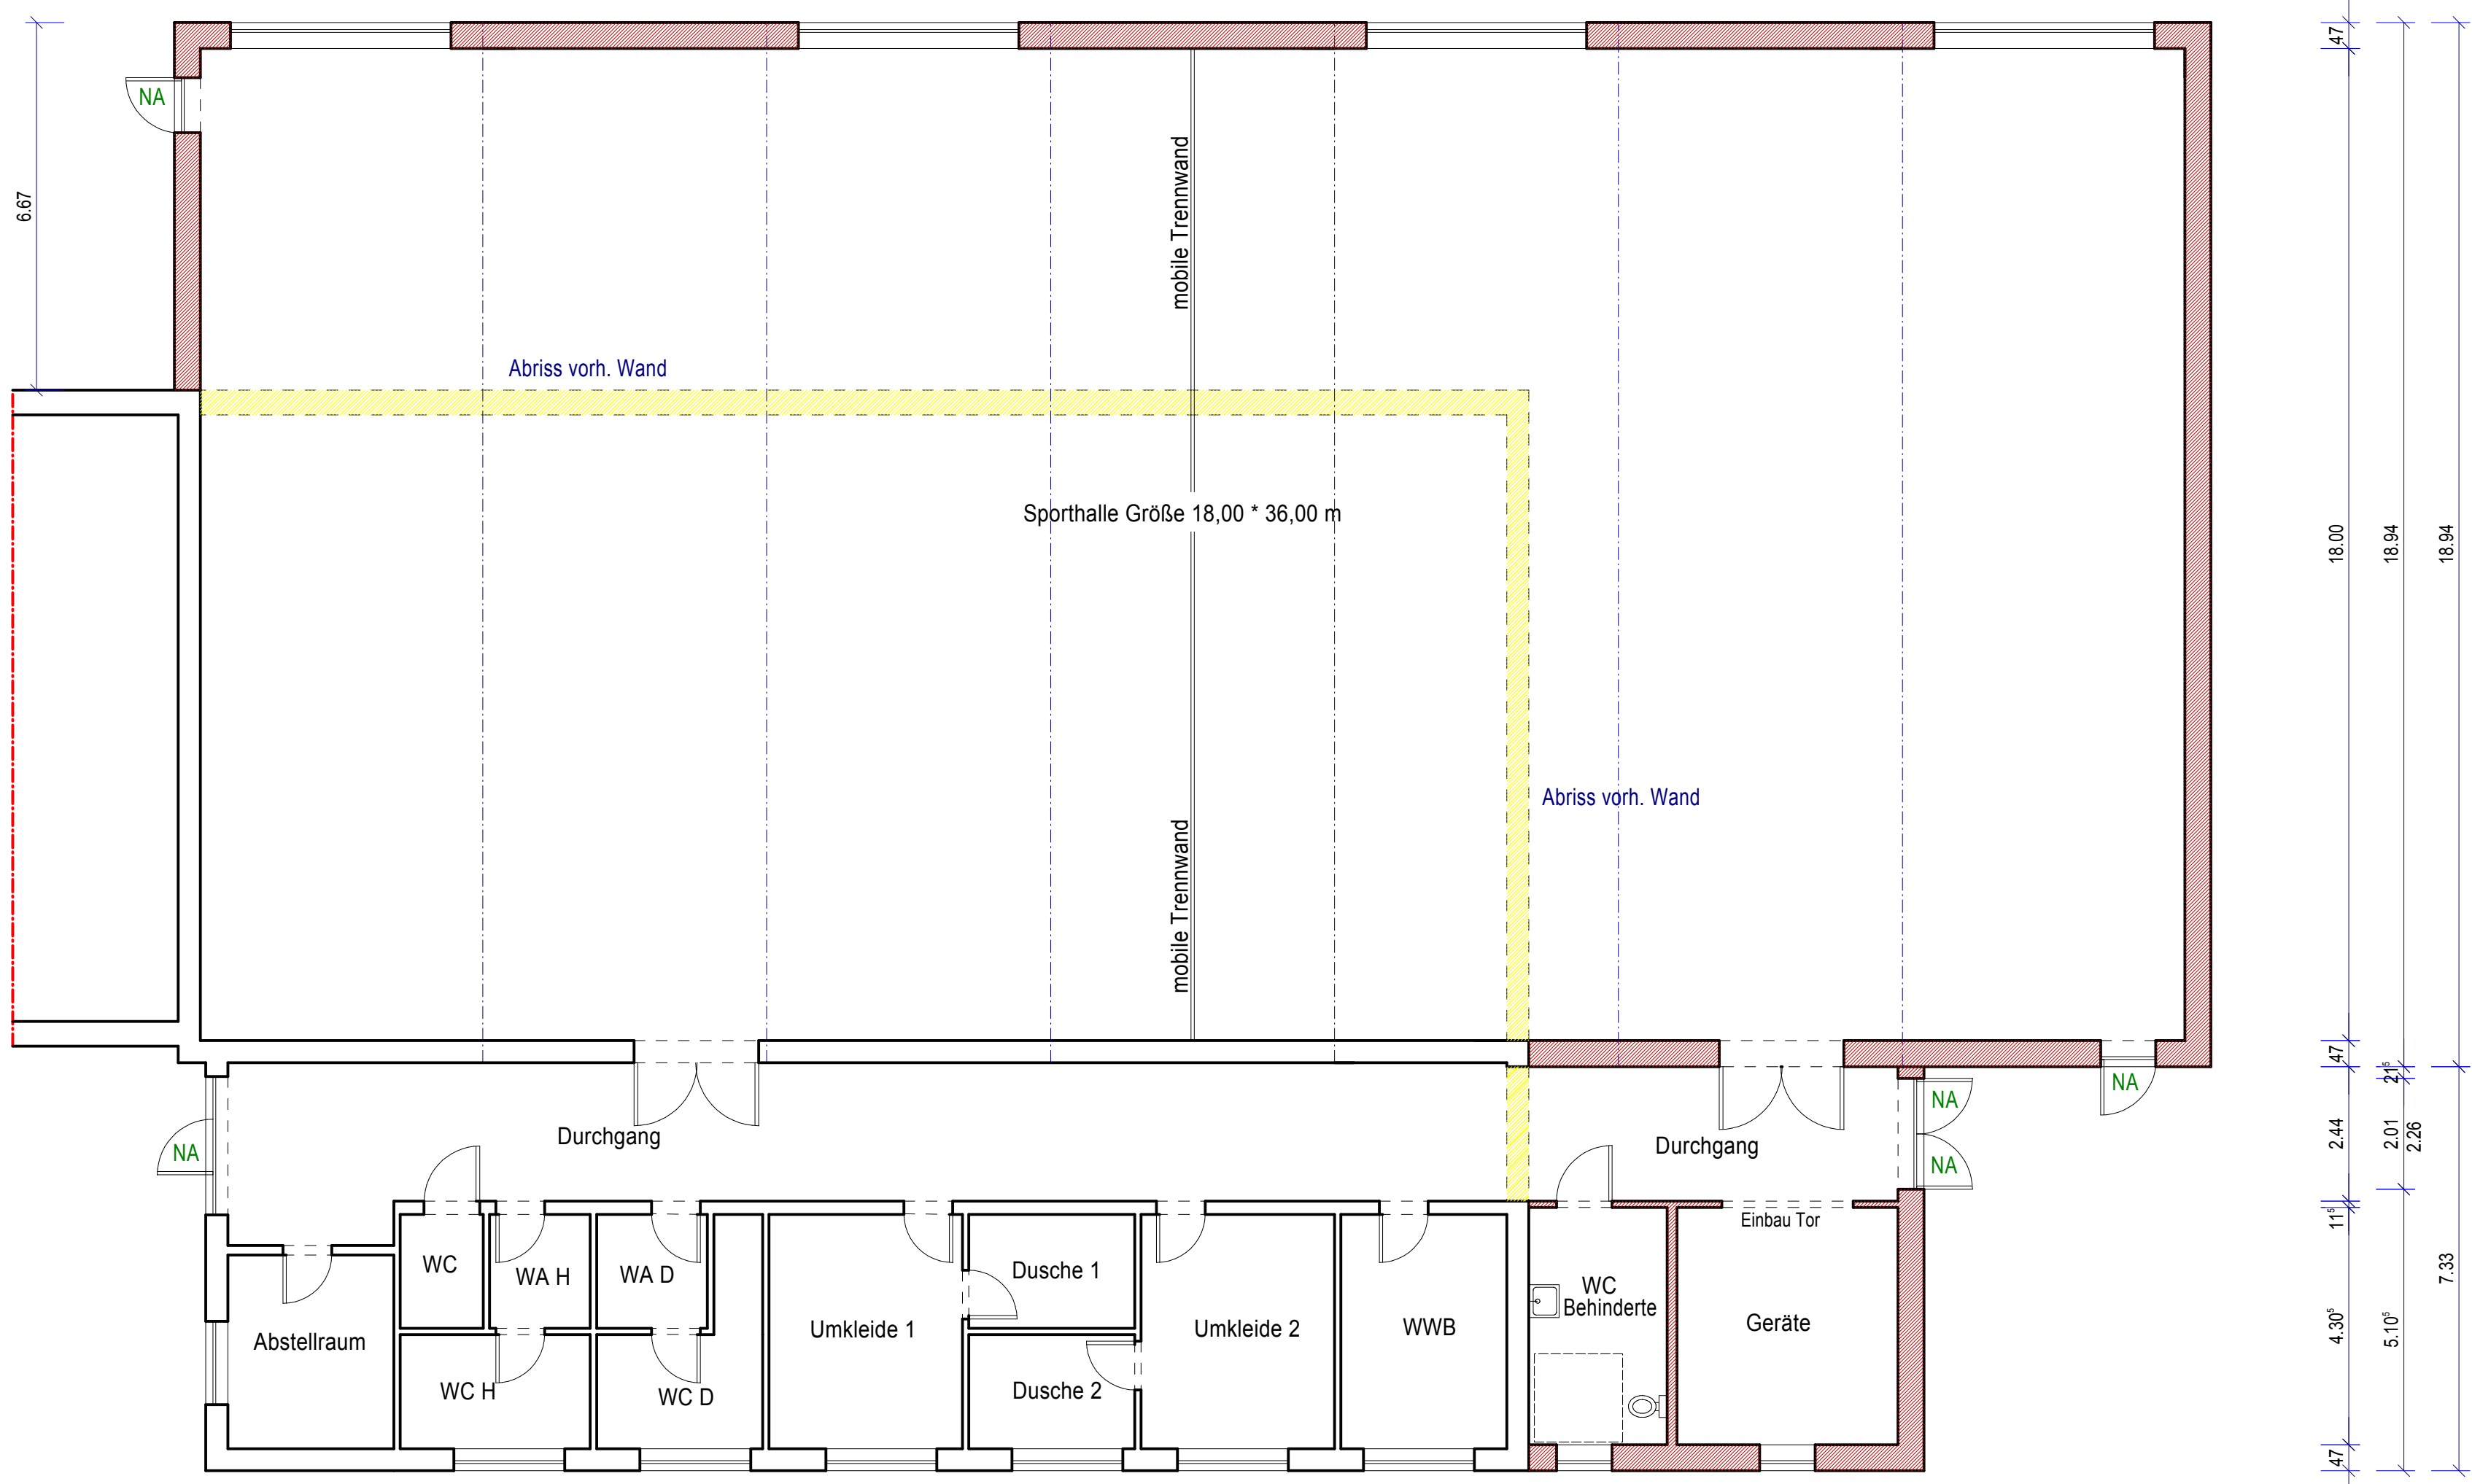


Seiten - Ansicht

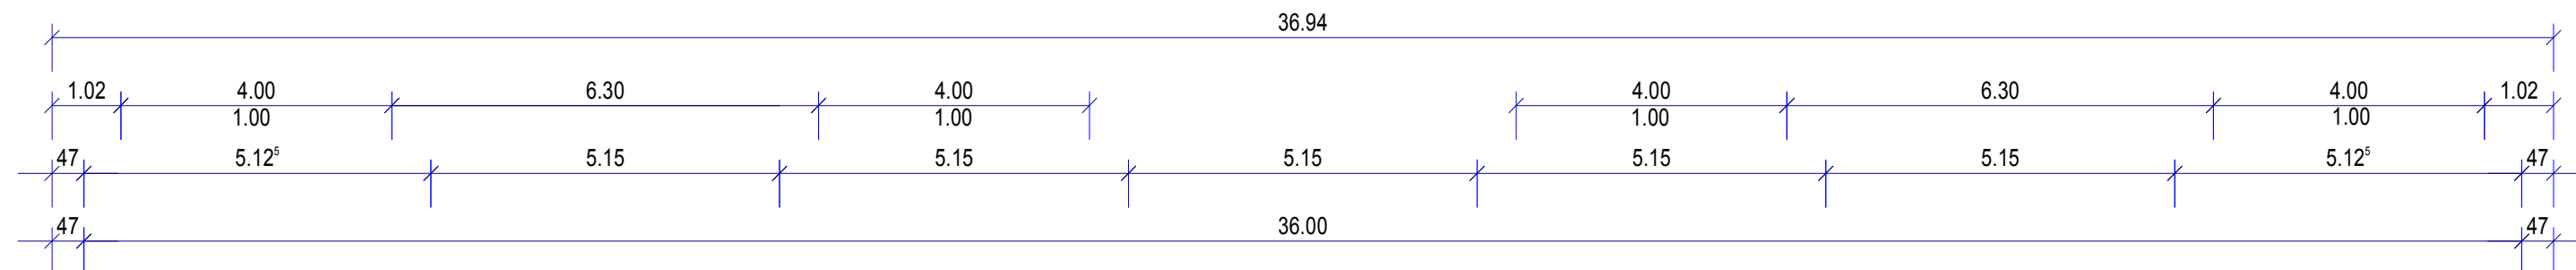

Grundriss

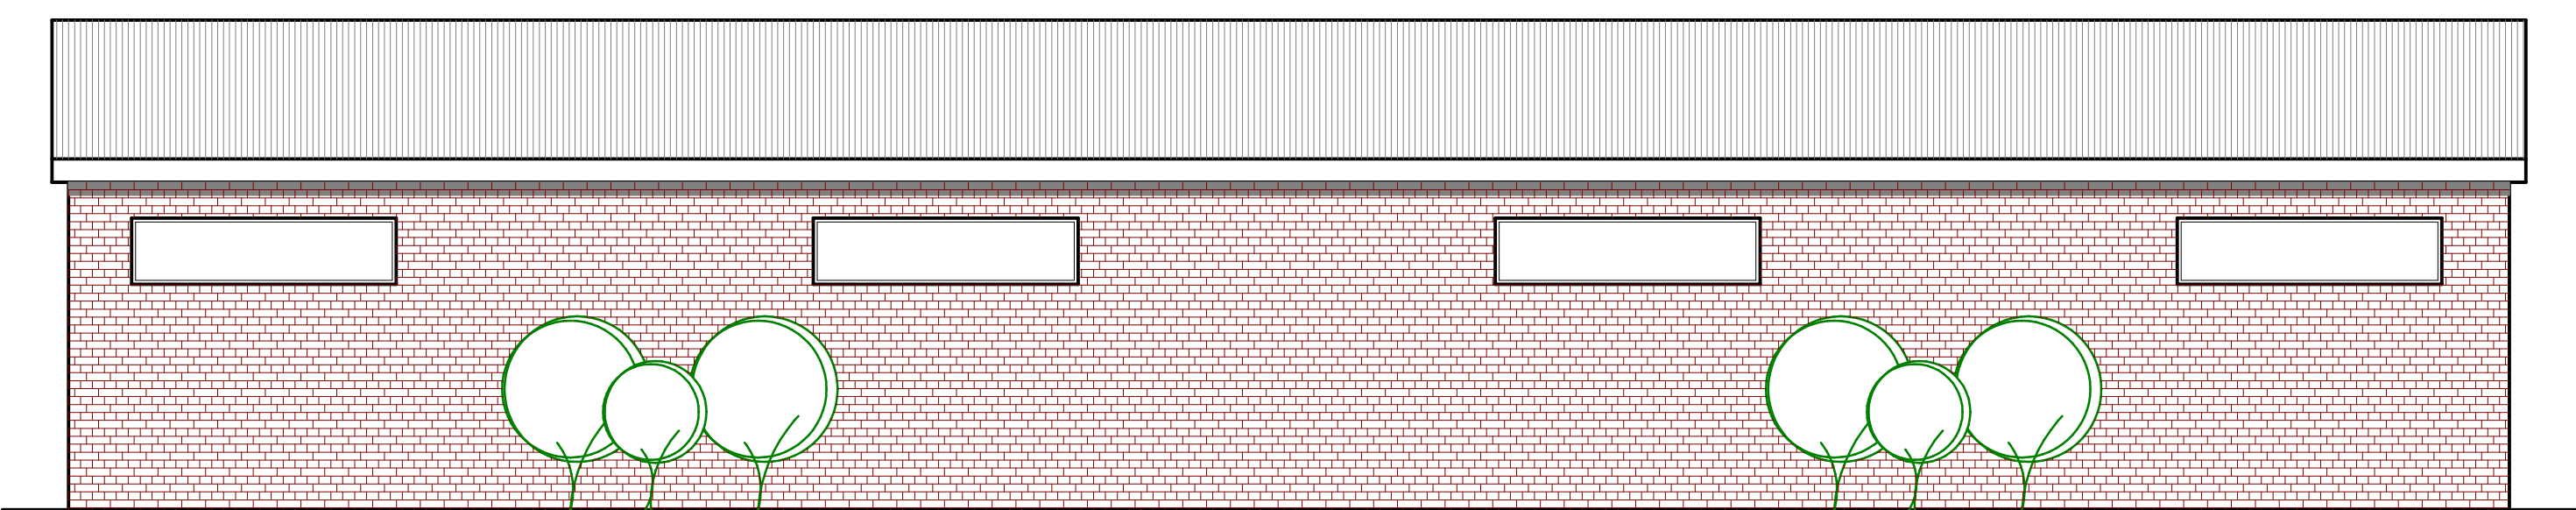

Vorder - Ansicht

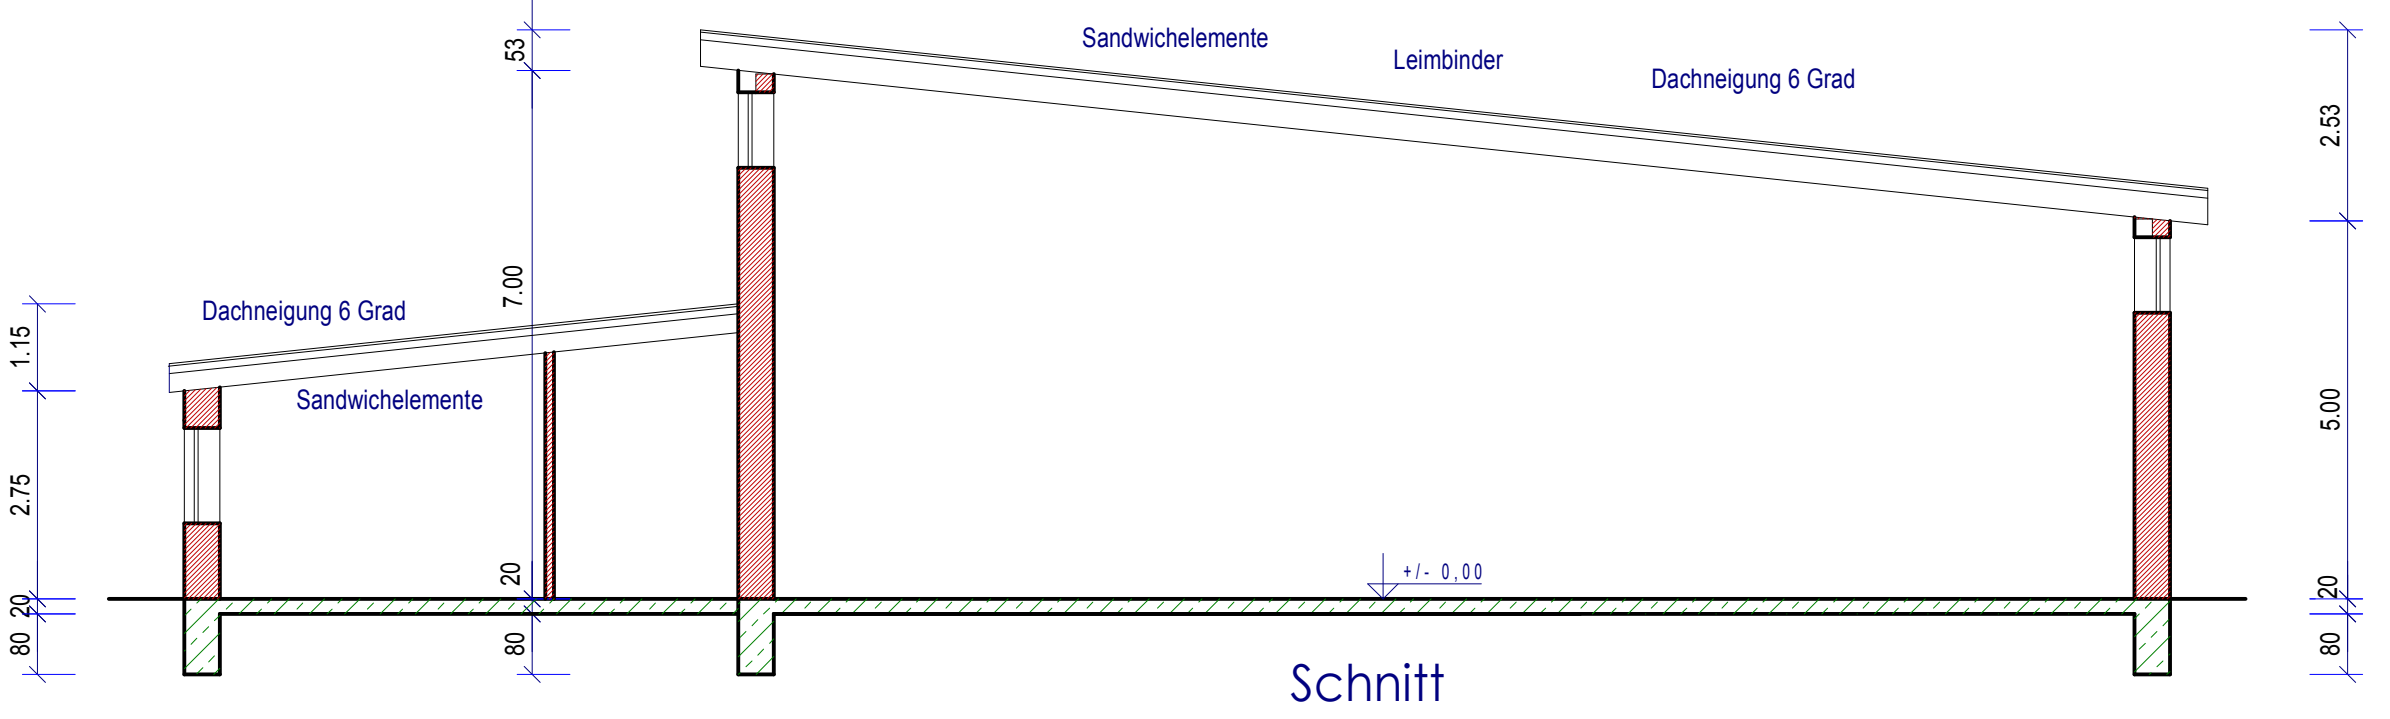

Schnitt

Alle Maße sind am Bau zu prüfen !



Westerodener Str. 32  
49586 Merzen  
Tel.: 05466/936885  
Fax.: 05466/936886  
info@huels-grofer.de

|                                                                                                  |                         |                 |
|--------------------------------------------------------------------------------------------------|-------------------------|-----------------|
| Bauvorhaben: Anbau Sporthalle; Abriss vorh. Sporthalle<br>49577 Eggermühlen                      |                         |                 |
| Bauherr: Gemeinde Eggermühlen, z.Hd. Markus Frerker<br>49577 Eggermühlen, Von Boeselager Platz 1 |                         |                 |
| Blatt 1/1                                                                                        | VORENTWURF              | Maßstab 1 : 100 |
| Gemeinde/Stadt:                                                                                  | Bauherr:                |                 |
| Bauamt:                                                                                          | Aufgestellt: 20.03.2017 |                 |