


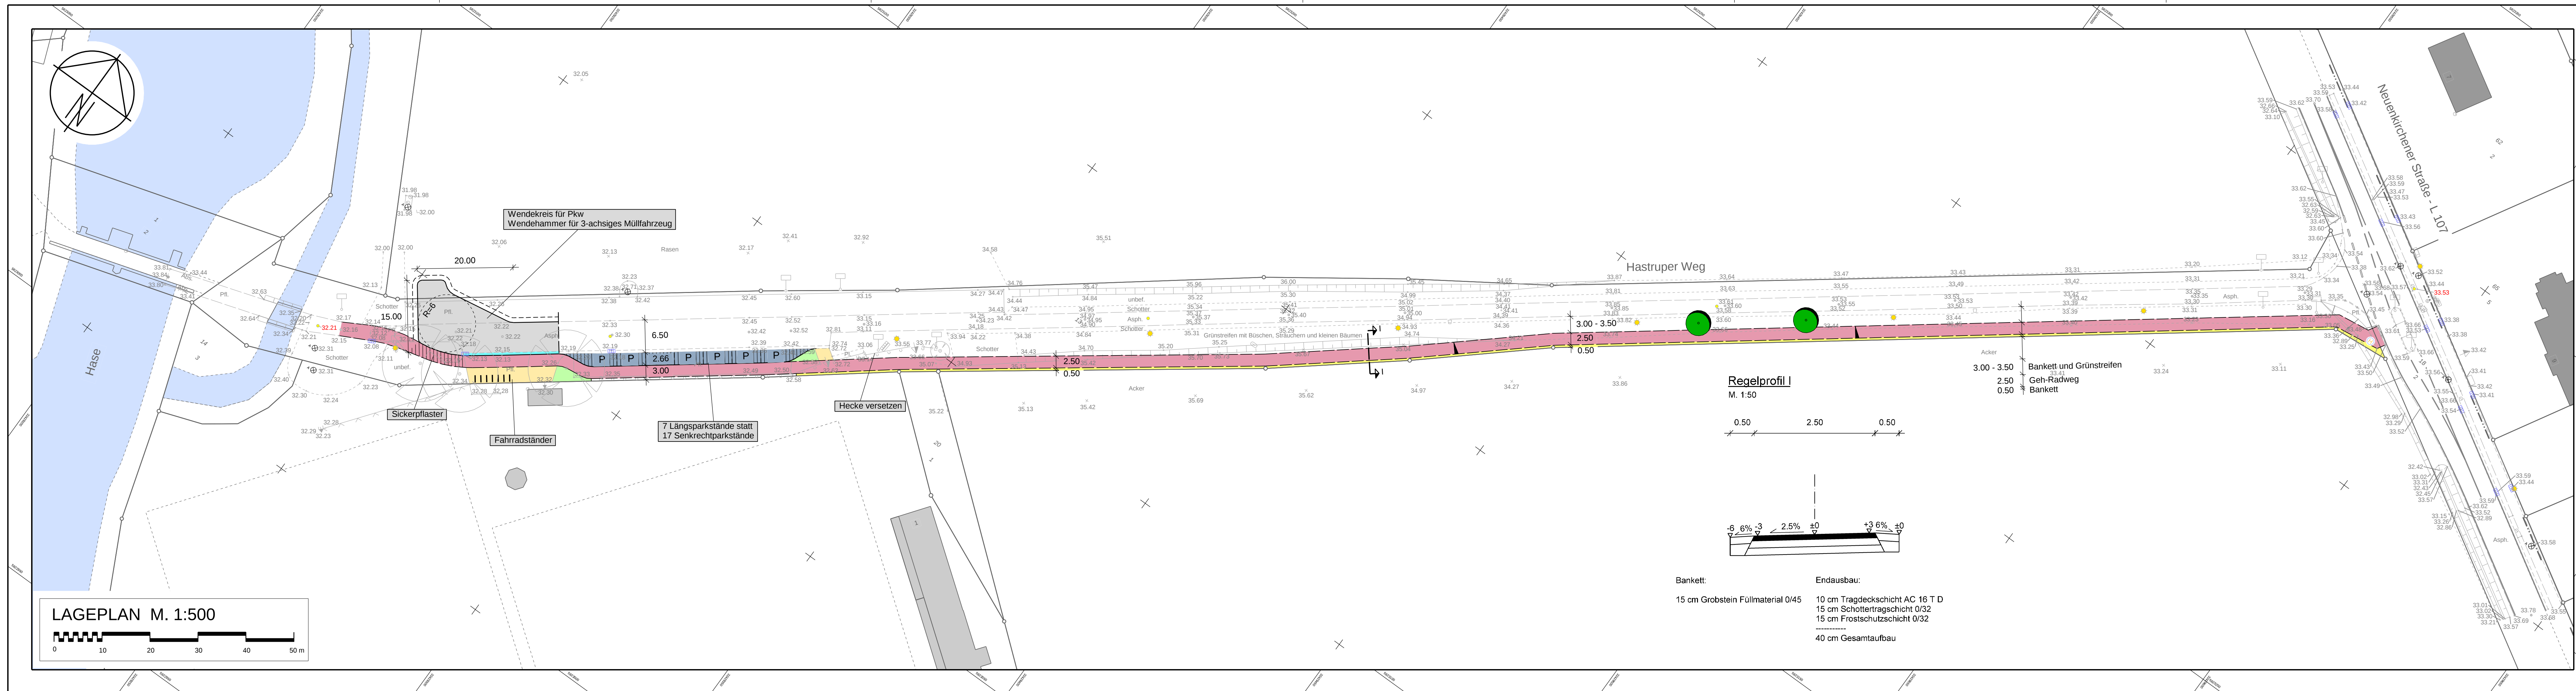

Bestand:

- Eintritt
- Eingang
- Baum
- Schachtdeckel (rund)
- Straßenablauf
- Wasserschleier
- Hydrant
- Gasschieber
- Kabelkasten OI
- Kabelkasten UI
- Holzstapel
- Stahlrohrmast
- Höhenhilfsmittel
- Bank

Zeichenerklärung

- Straßenbeleuchtung
- Ampel
- Höhen
- Mauer
- Zaun
- Hecke
- Querneigung
- Einfahrten
- Höhenlinien

Planung:

- Asphalt
- Betonsteinpflaster 21/10,5/8, rot
- Betonsteinpflaster 21/10,5/8, anthrazit
- Grünanlage
- 2-reihige Rinne 16/16/14, grau
- Baum
- Straßenbeleuchtung
- Straßenablauf
- Tiefpunkt
- Hochpunkt
- Querneigung
- B-Plangrenze
- Neigungsbrechpunkt mit Angabe von Gefälle und Steigung in Prozent, und Länge der Gefälle-/Steigungsstrecke

VORABZUG

Stand: 13.11.2017

3			
2			
1			
Nr.	Art der Änderung	Datum	bearbeitet

**Ingenieurbüro
Hans Tovar & Partner**
Beratende Ingenieure GbR

- Wasservirtschaft - Infrastruktur
- Straßenbau - Verkehr
- Landschaftsplanung
- Stadtplanung
- Ingenieurvermessung
- Geoinformationssysteme

Stadt Bersenbrück
Landkreis Osnabrück

**Vorplanung
Straßenbau**

Geh-/Radweg "Am Hastruper Weg"

Weiße Breite 3
49084 Osnabrück
Telefon 0541 94003-0
Telefax 0541 94003-50
www.ibweb.de

Lageplan Variante 2

Anlage:	Maßstab: 1:500	bearbeitet: Hu/Sk	Osnabrück, den
Blatt-Nr.:	Projekt-Nr.: 246.107	geprüft: ...	
Ausfertigung:	System: ETRS89	vermessen: ST 05/2017	

Planungsansicht: LS

Plat: Z:\CAD\246107\Strbau\246107LS-V2.sda\LS-V2-VP-2017-11-13.pdf