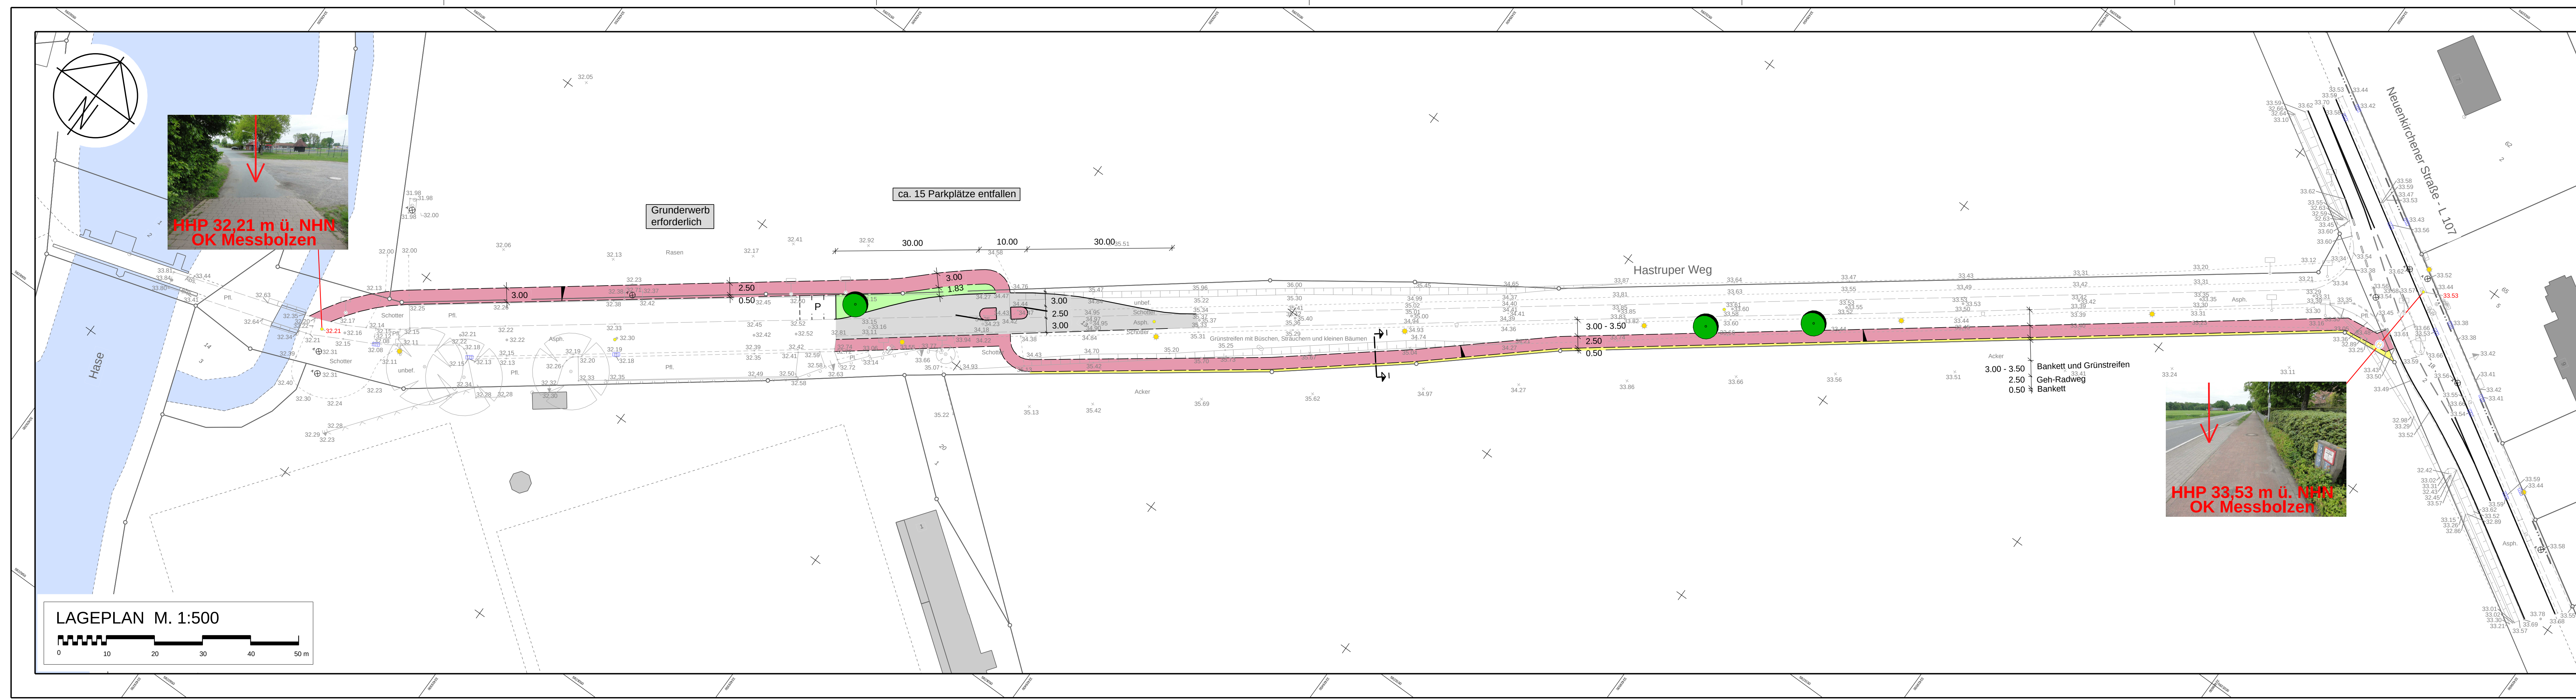


- Bestand:**
- Einfa
 - Eing
 - Baum
 - Schachdeckel (rund)
 - Straßenablauf
 - Wasserschieber
 - Hydrant
 - Gasschieber
 - Kabelkasten Ol
 - Kabelkasten UI
 - Holzmast
 - Stahlrohrmast
 - Höhenhilf
 - Bank
- Zeichenerklärung**
- Straßenbeleuchtung
 - Ampel
 - Höhen
 - Mauer
 - Zaun
 - Hecke
 - Querneigung
 - Einfahrten
 - Höhenlinien
- Planung:**
- Asphalt
 - Betonsteinpflaster 21/10,5/8, rot
 - Betonsteinpflaster 21/10,5/8, anthrazit
 - Grünanlage
 - 2-reihige Rinne 16/16/14, grau
 - Baum
 - Straßenbeleuchtung
 - Straßenablauf
 - Tiefpunkt
 - Hochpunkt
 - Querneigung
 - B-Plangrenze
 - Neigungsbrechpunkt mit Angabe von Gefälle und Steigung in Prozent, und Länge der Gefälle-/Steigungsstrecke

VORBAZUG
Stand: 13.06.2017

3			
2			
1			
Nr.	Art der Änderung	Datum	bearbeitet

**Ingenieurbüro
Hans Tovar & Partner**
Beratende Ingenieure GbR

Stadt Bersenbrück
Landkreis Osnabrück
**Vorplanung
Straßenbau**
Geh-/Radweg "Am Hastruper Weg"

■ Wasservirtschaft - Infrastruktur
■ Straßenbau - Verkehr
■ Landschaftsplanung
■ Stadtplanung
■ Ingenieurvermessung
■ Geoinformationssysteme

Weiße Breite 3
49084 Osnabrück
Telefon 0541 94003-0
Telefax 0541 94003-50
www.ibtweb.de

Lageplan Variante 1

Anlage:	Maßstab: 1:500	bearbeitet: Hu/Sk	Osnabrück, den
Blatt-Nr.:	Projekt-Nr.: 246.107	geprüft: ...	
Ausfertigung:	System: ETRS89	vermessen: St 05/2017	

Plananschnitt: LS

Plat: Z:\CAD\246107\Strbau\246107\LS-V1.sdx\LS-V1-VP-2017-06-13.pdf