


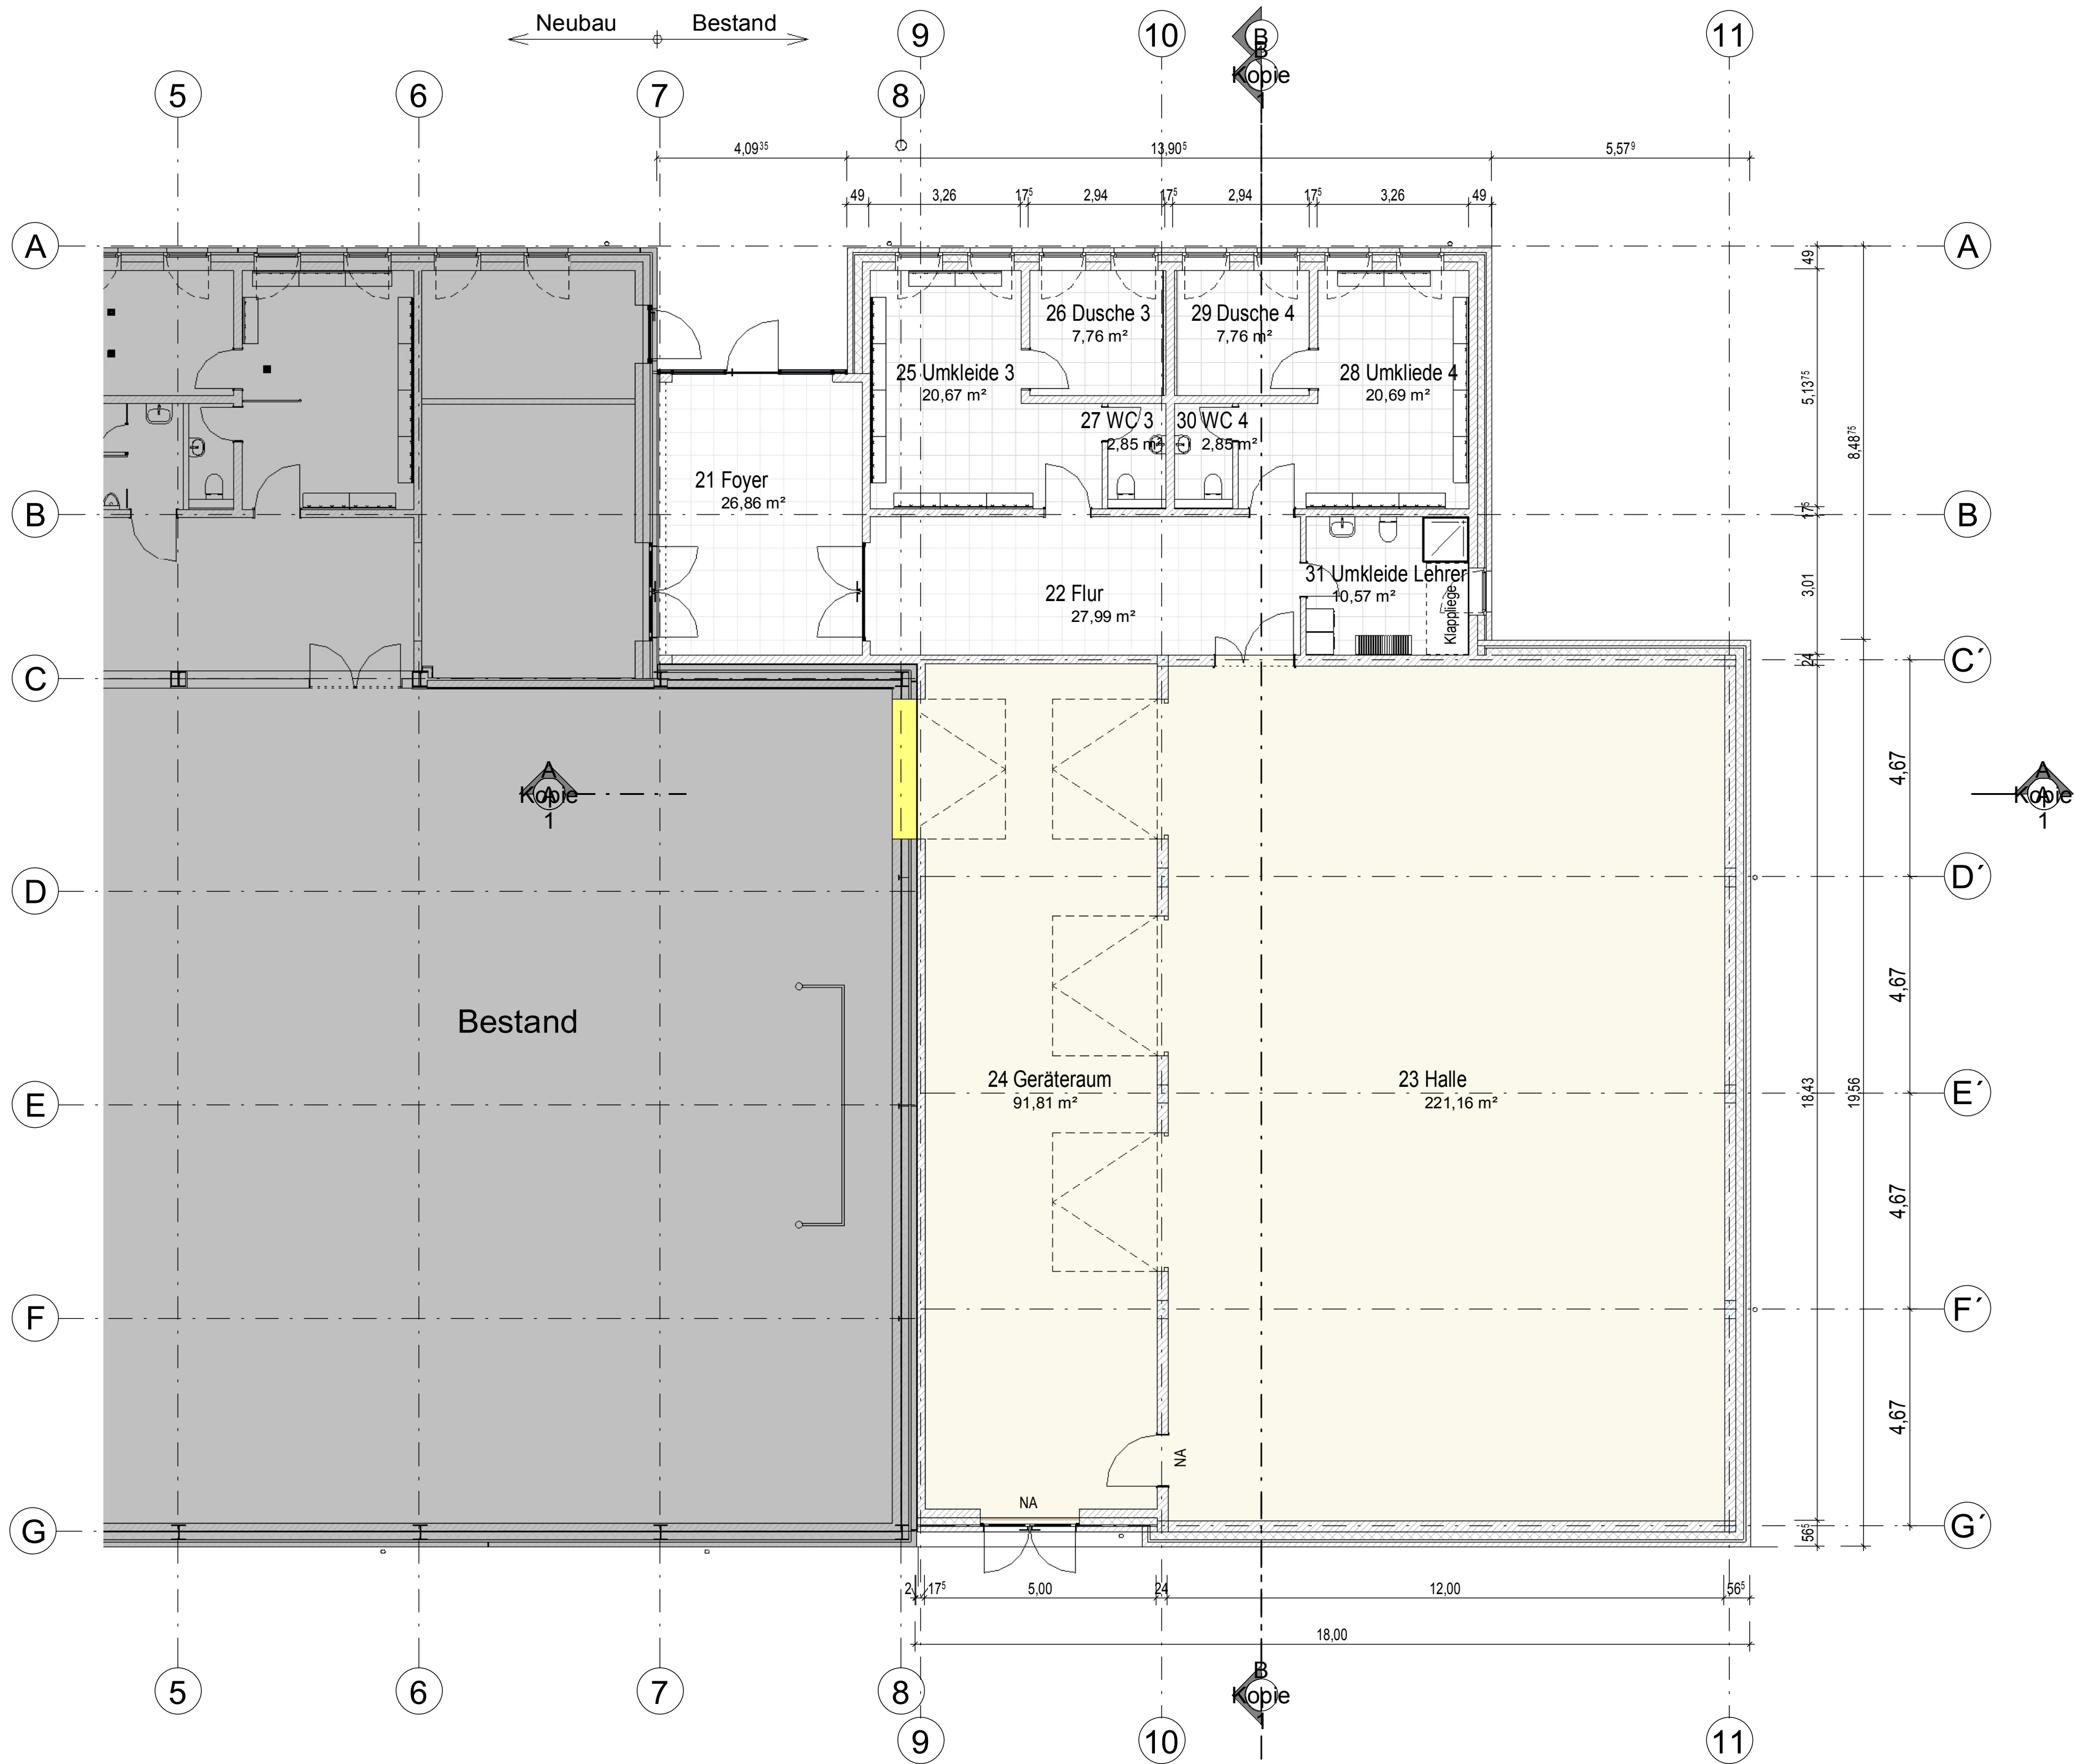

| Raumliste Erweiterung Version 2 |                 |           |        |
|---------------------------------|-----------------|-----------|--------|
| Nr.                             | Name            | Fläche    | Umfang |
| 21                              | Foyer           | 26,86 m²  | 22,980 |
| 22                              | Flur            | 27,99 m²  | 24,620 |
| 23                              | Halle           | 221,16 m² | 60,860 |
| 24                              | Geräteraum      | 91,81 m²  | 46,880 |
| 25                              | Umkleide 3      | 20,67 m²  | 20,415 |
| 26                              | Dusche 3        | 7,76 m²   | 11,150 |
| 27                              | WC 3            | 2,85 m²   | 7,045  |
| 28                              | Umkleide 4      | 20,69 m²  | 20,275 |
| 29                              | Dusche 4        | 7,76 m²   | 11,150 |
| 30                              | WC 4            | 2,85 m²   | 7,045  |
| 31                              | Umkleide Lehrer | 10,57 m²  | 13,040 |
| Gesamt: 11                      |                 | 440,98 m² |        |

Legende

Beton, WU

Beton, bewehrt

Beton, unbewehrt

Mauerwerk, tragend

Mauerwerk, nichttragend

Leichtbau

Abkürzungen

OK Oberkante

UK Unterkante

OKFF OK Fertigfußboden

OKRF OK Rohfußboden

BRH Roh-Brüstung ab OKFB

HK Heizkörper

WS Wandschlitz

DD Deckendurchbruch

WD Wanddurchbruch

DA Deckenaussparung

BD Bodendurchbruch

BK Bodenkanal

BA Bodenablauf

S... Sanitär

H... Heizung

E... Elektro

Alle Maße sind Rohbaumaße und vom Unternehmer am Bau genau zu prüfen.  
Die Architektenpläne sind mit den Zeichnungen der Fachingeniure zu vergleichen und nur zusammen mit diesen gültig.  
Unstimmigkeiten sind der Bauleitung sofort zu melden und mit dieser abzustimmen.  
Tür- und Brüstungshöhen beziehen sich auf Oberkante Fertigfußboden.



|                             |       |     |      |
|-----------------------------|-------|-----|------|
| OKFF EG ± 0,00 = 37,80 ü.NN | Datum | Nr. | Gez. |
| Art der Änderung            |       |     |      |

Planverfasser

PLANB

Planwerkstatt Bersenbrück

Lindenstraße 9 · 49593 Bersenbrück · Fon: 05439 8084300 · Mail: info@planwerkstatt-bsb.de

Projekt

ENTWURF

Hallenneubau an der Ballsporthalle

Bauteil

Version 2 - Grundriss

Bauherr

Samtgemeinde Bersenbrück

Lindenstraße 2

49593 Bersenbrück

Projekt-Adresse

Schulstraße 1

49577 Kettenkamp

Projektnummer

1704

Plannummer

E-2-01

Gezeichnet

Wes.

Datum

29.11.2018

Maßstab

1 : 100

Planformat

DIN A2