


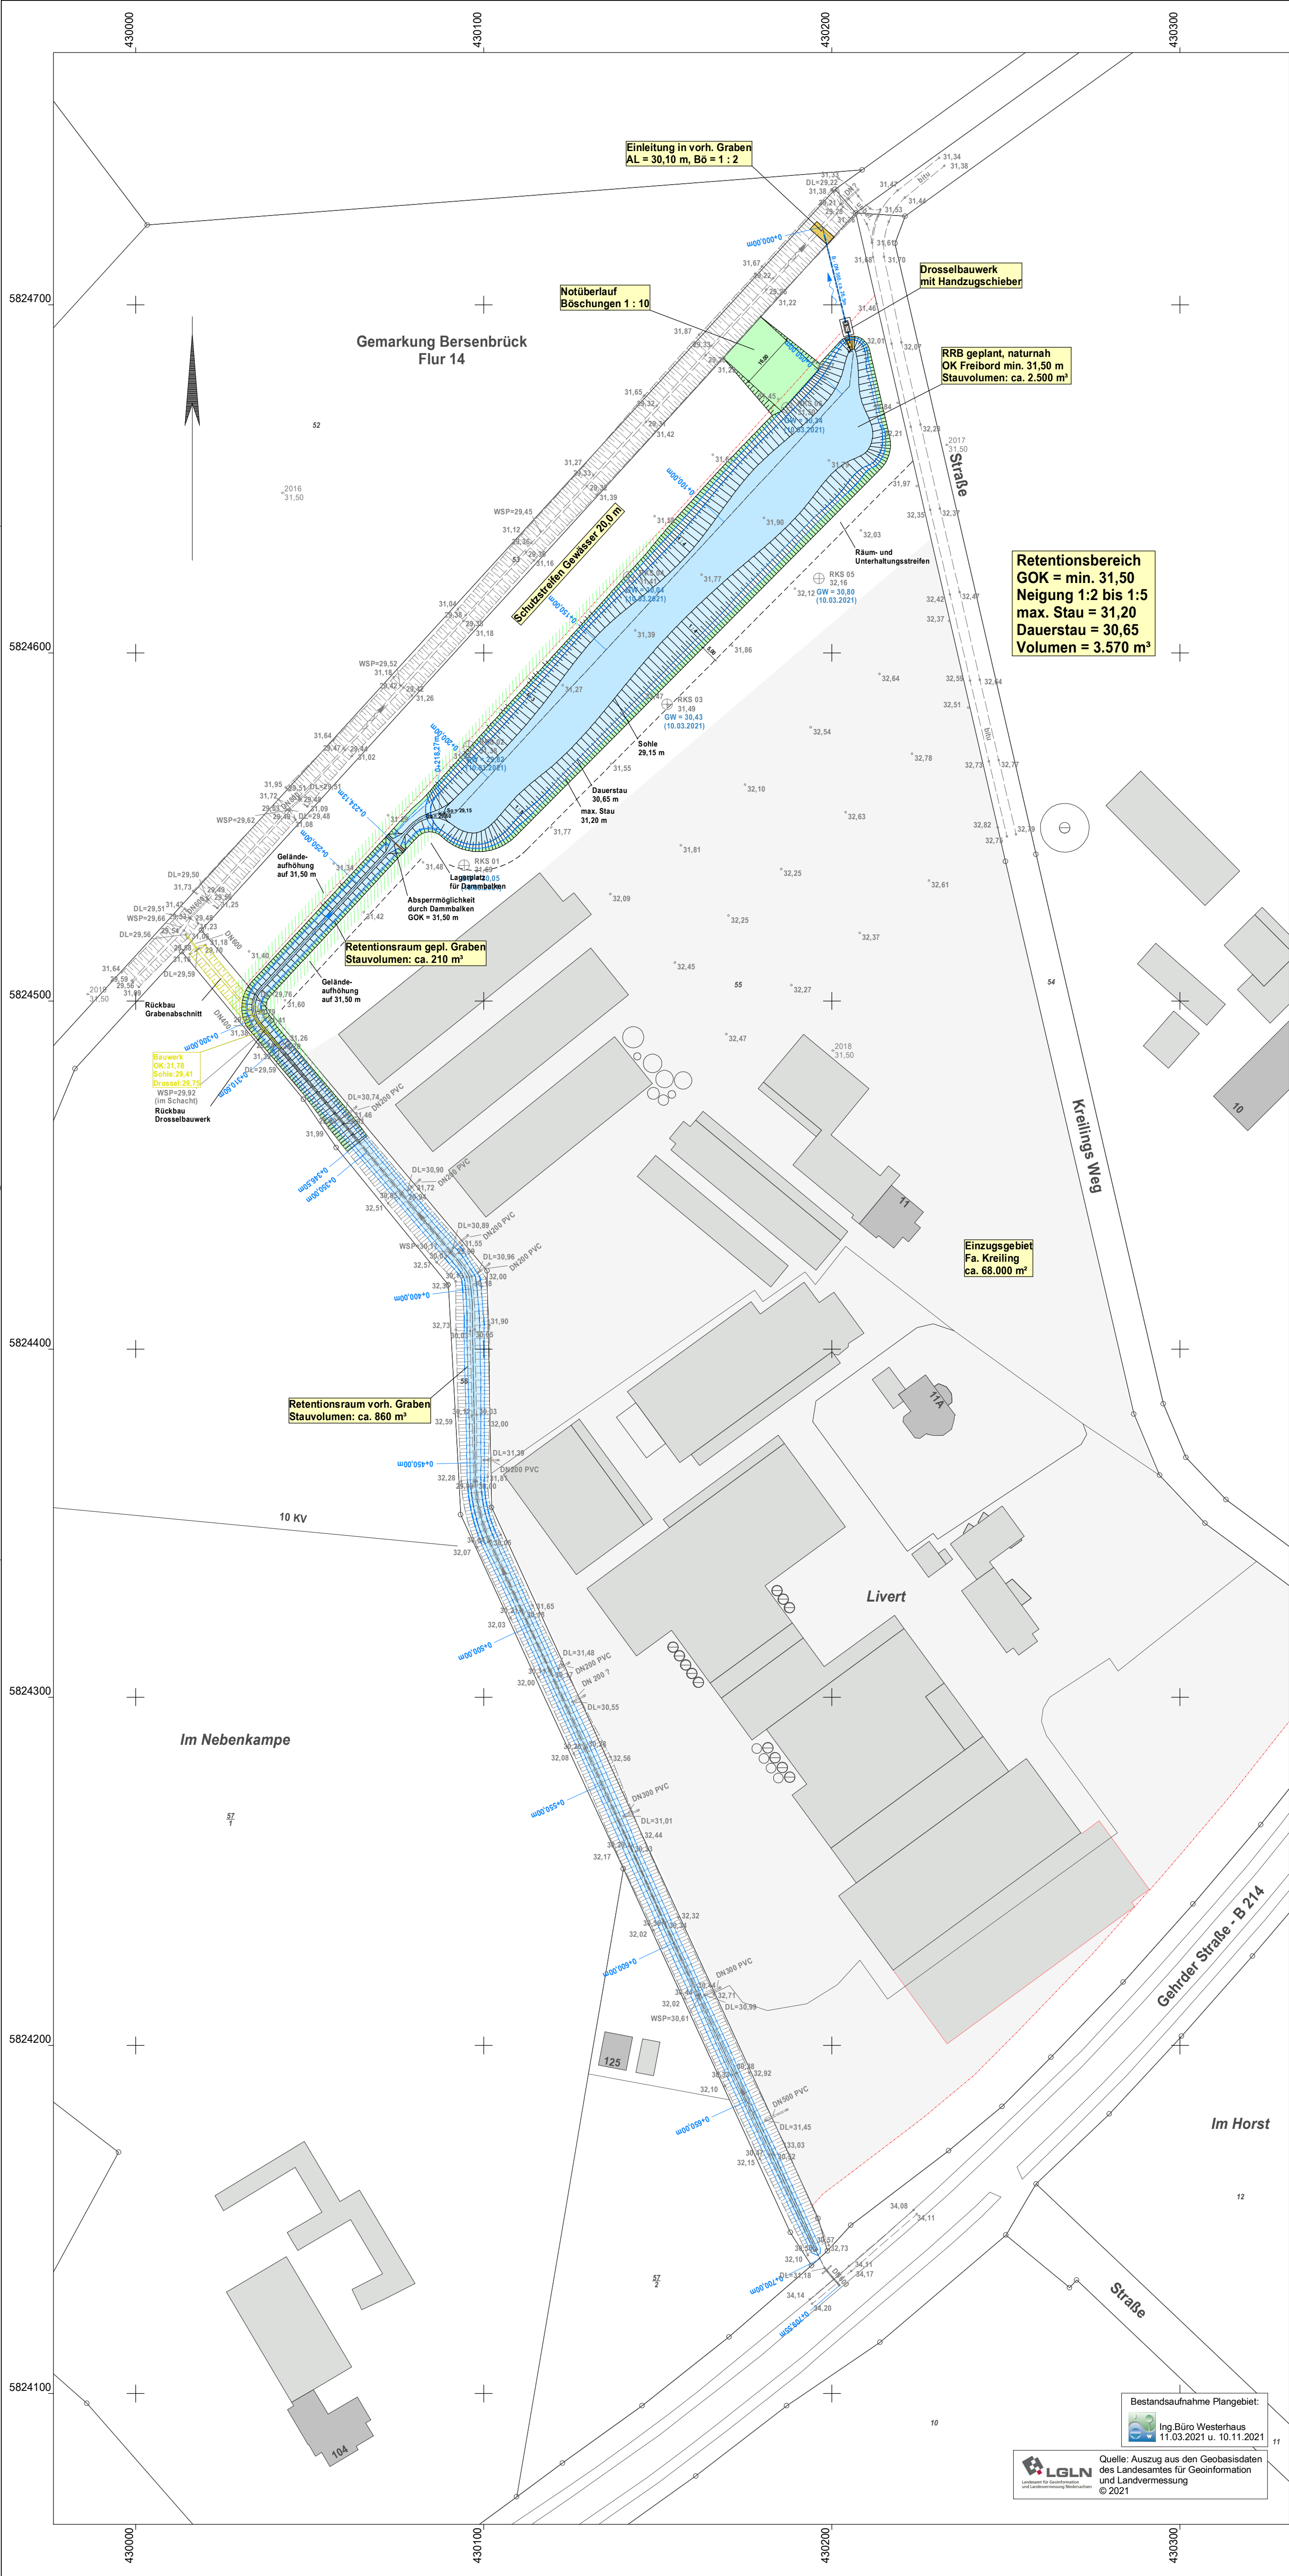

5			
4			
3			
2			
1			
Art der Änderung/Ergänzung		Datum	Name



Ingenieurbüro
WESTERHAUS
Tiefbau, Wasserwirtschaft und Umwelt
Industriestraße 42, 49565 Bramsche
Tel.: 05461 / 7038550 Email: info@westerhaus.info

Bramsche, den 25.11.2021

Projekt Nr.: 2021 - 011

...|Bilder|WRAI04, Lageplan.GVP



Bernhard Kreiling
GmbH & Co. KG

Kreiling Weg 11

49593 Bersenbrück

Wasserrechtsantrag:	Anlage: 4	Lageplan
Kreiling Mischfutterwerk	Blatt: 1	Maßstab 1 : 1000
in der Stadt Bersenbrück, Samtgemeinde Bersenbrück	Bearbeitet: 25.11.2021	Frenk
	Gezeichnet: 25.11.2021	Grave
	Geprüft:	