


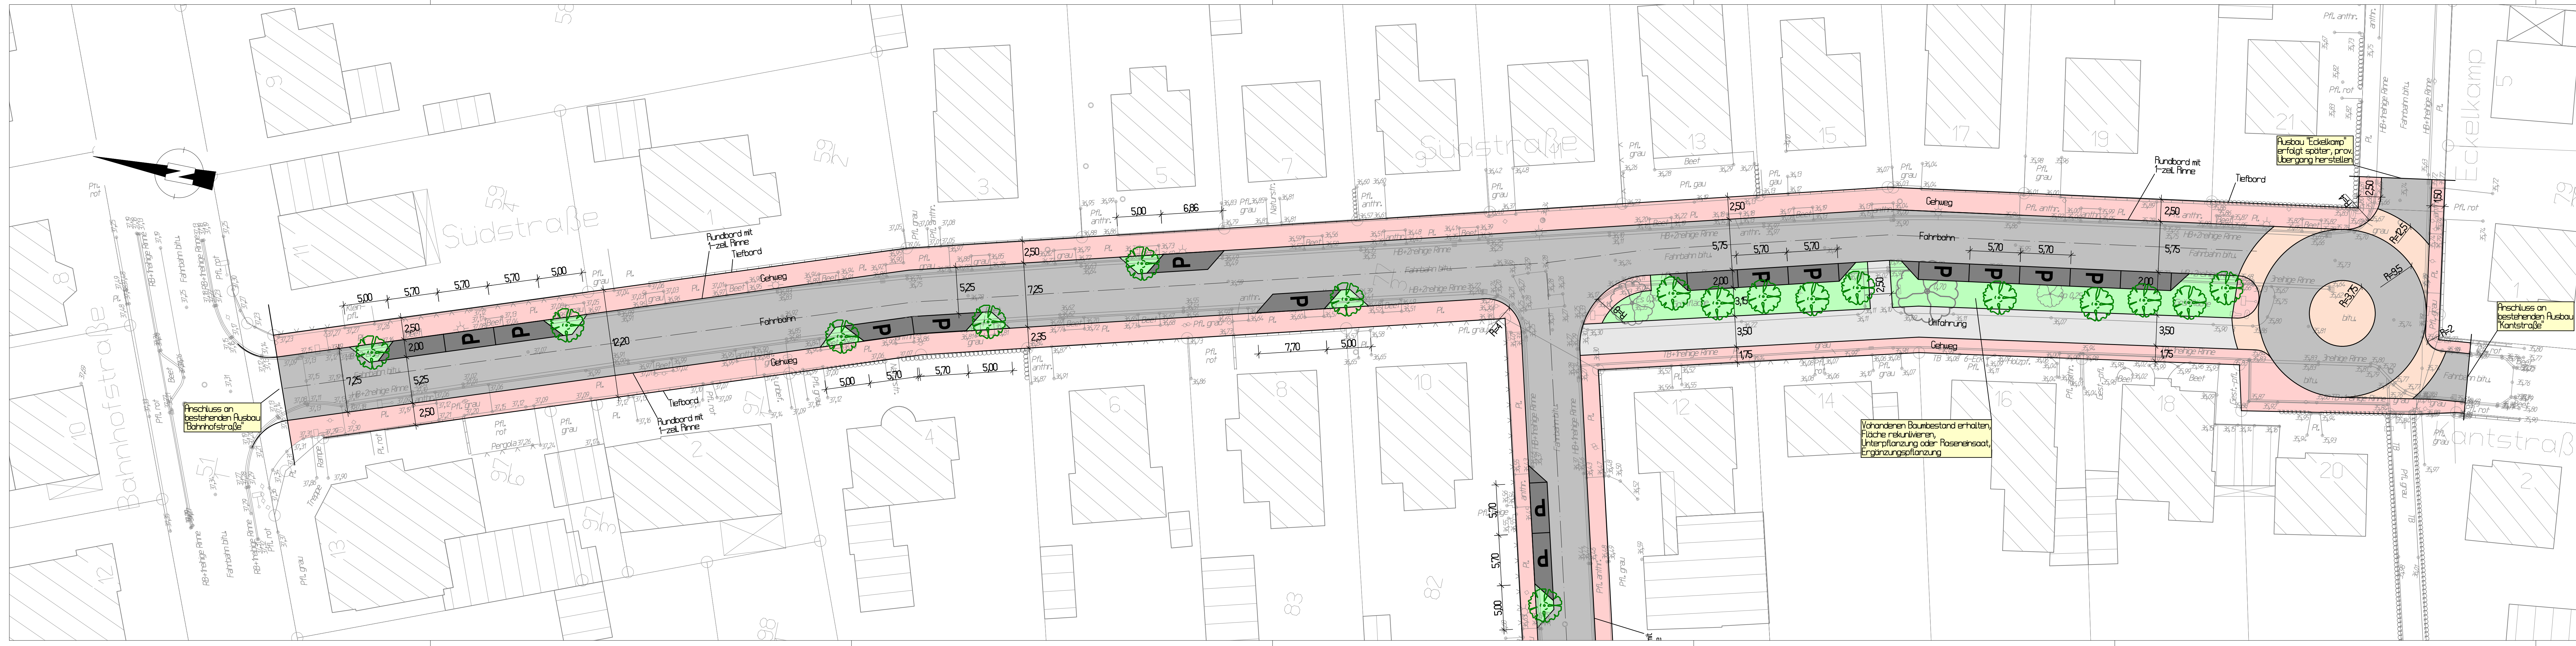

Südstraße Variante 1

Legende:

- Fahrbahn: bituminöser Aufbau
- Fahrbahn (Gestaltung): Pflaster aus Betonstruktursteinen 24/16/8 cm Farbe sandstein
- Fahrbahn (Umfahrung): Betonrechteckpflaster 21/10,5/8 cm, Farbe grau
- Parkflächen: Betonpflaster mit verstärkter Ausführung und Verschiebesicherung 21/28/10 cm, Farbe anthrazit
- Gehweg: Betonrechteckpflaster 30,20,10/8 cm, Farbe rot

5			
4			
3			
2			
1			
Art der Änderung/Ergänzung		Datum	Name

Ingenieurbüro
WESTERHAUS
Tiefbau, Wasserwirtschaft und Umwelt
Industriestraße 42, 49565 Bramsche
Tel.: 05461 / 7038550 Email: info@westerhaus.info

Bramsche, den 25.11.2015

Projekt Nr.: 2015 - 048 ...\Bilder\2015-11-24 Lageplan Südstraße Var. 1.GVP

Stadt Bersenbrück
Lindenstraße 2 49593 Bersenbrück

Vorplanung:	Anlage: 1	Lageplan "Südstraße"
Sträßenausbau "Gartenstraße" und "Südstraße"	Blatt: 1	Maßstab 1: 250
In der Stadt Bersenbrück	Bearbeitet: 25.11.2015	Westerhaus
	Gezeichnet: 25.11.2015	Wamhof
	Geprüft:	