


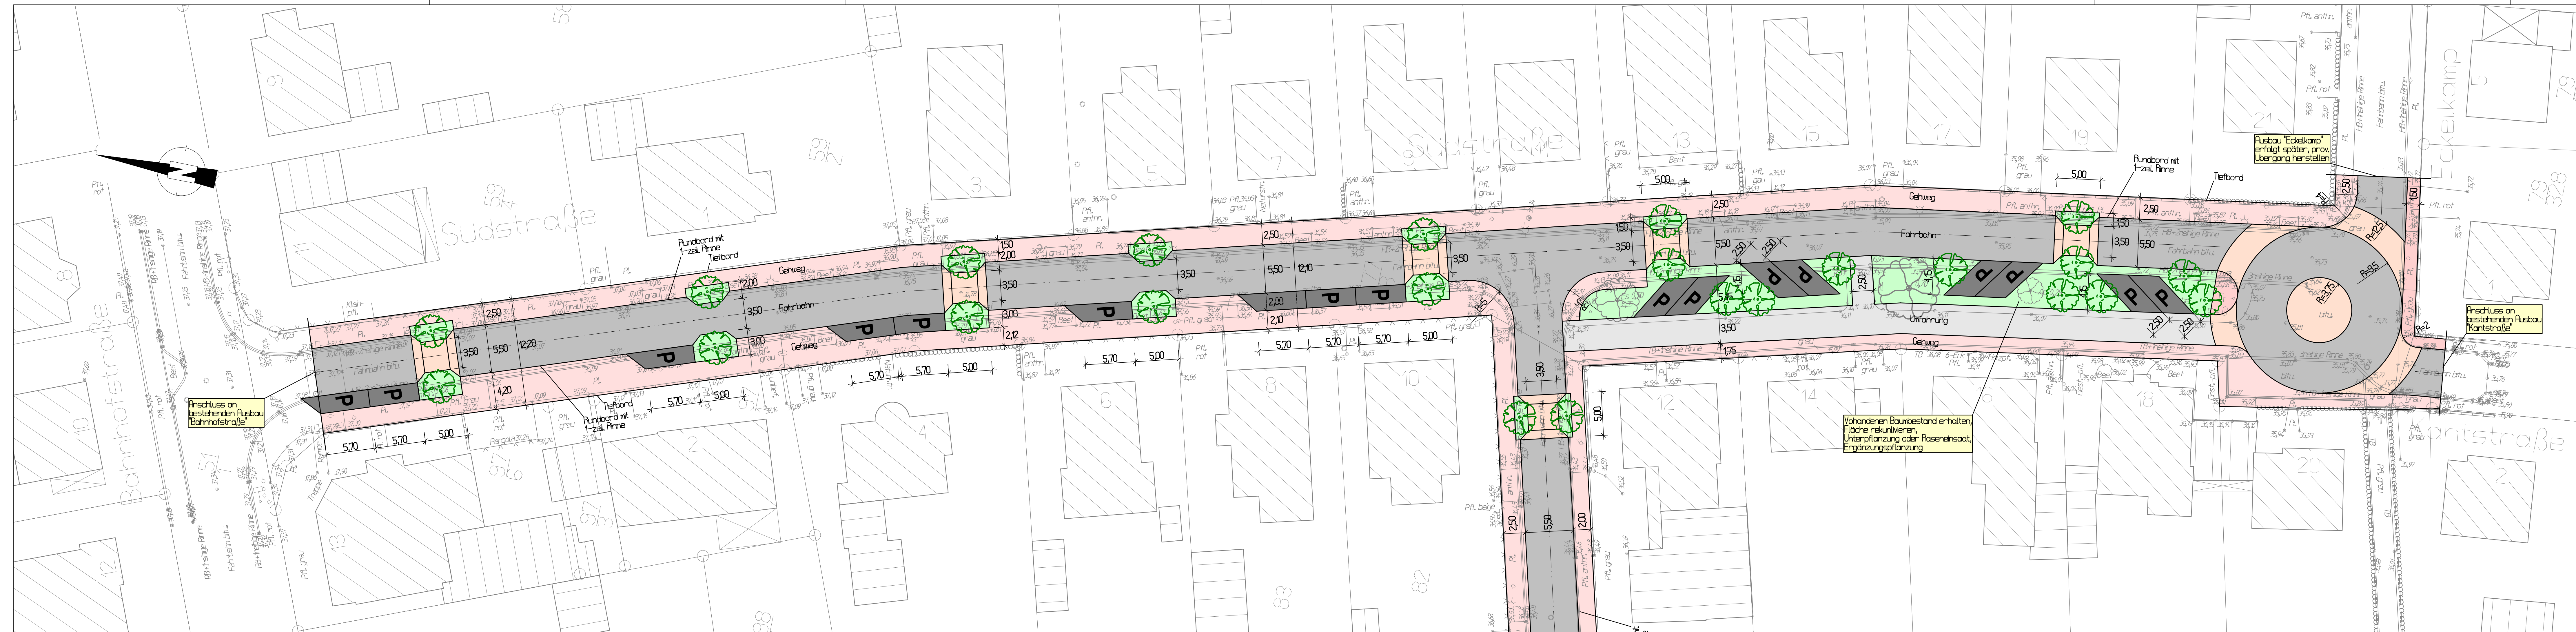

Südstraße Variante 3

- Legende:
- Fahrbahn:
bituminöser Aufbau
 - Fahrbahn (Gestaltung):
Pflaster aus Betonstruktursteinen 24/16/8 cm
Farbe sandstein
 - Fahrbahn (Umfahrung):
Betonrechteckpflaster 21/10,5/8 cm, Farbe grau
 - Parkflächen:
Betonpflaster mit verstärkter Ausführung und
Verschiebesicherung 21/28/10 cm, Farbe anthrazit
 - Gehweg:
Betonrechteckpflaster 30,20,10/8 cm, Farbe rot

5			
4			
3			
2			
1			
Art der Änderung/Ergänzung		Datum	Name

Ingenieurbüro
WESTERHAUS
Tiefbau, Wasserwirtschaft und Umwelt
Industriestraße 42, 49565 Bramsche
Tel.: 05461 / 7038550 Email: info@westerhaus.info

Bramsche, den 14.01.2016

Projekt Nr.: 2015 - 048 ...\\Bilder\\2016-01-14 Lageplan Südstraße Var. 3.GVP

**Stadt
Bersenbrück**

Lindenstraße 2 49593 Bersenbrück

Vorplanung:

Straßenausbau "Gartenstraße"
und "Südstraße"
in der Stadt Bersenbrück

Anlage:	1	Lageplan "Südstraße"
Blatt:	1	Maßstab 1: 250
Bearbeitet	14.01.2016	Westerhaus
Gezeichnet	14.01.2016	Wamhof
Geprüft		