


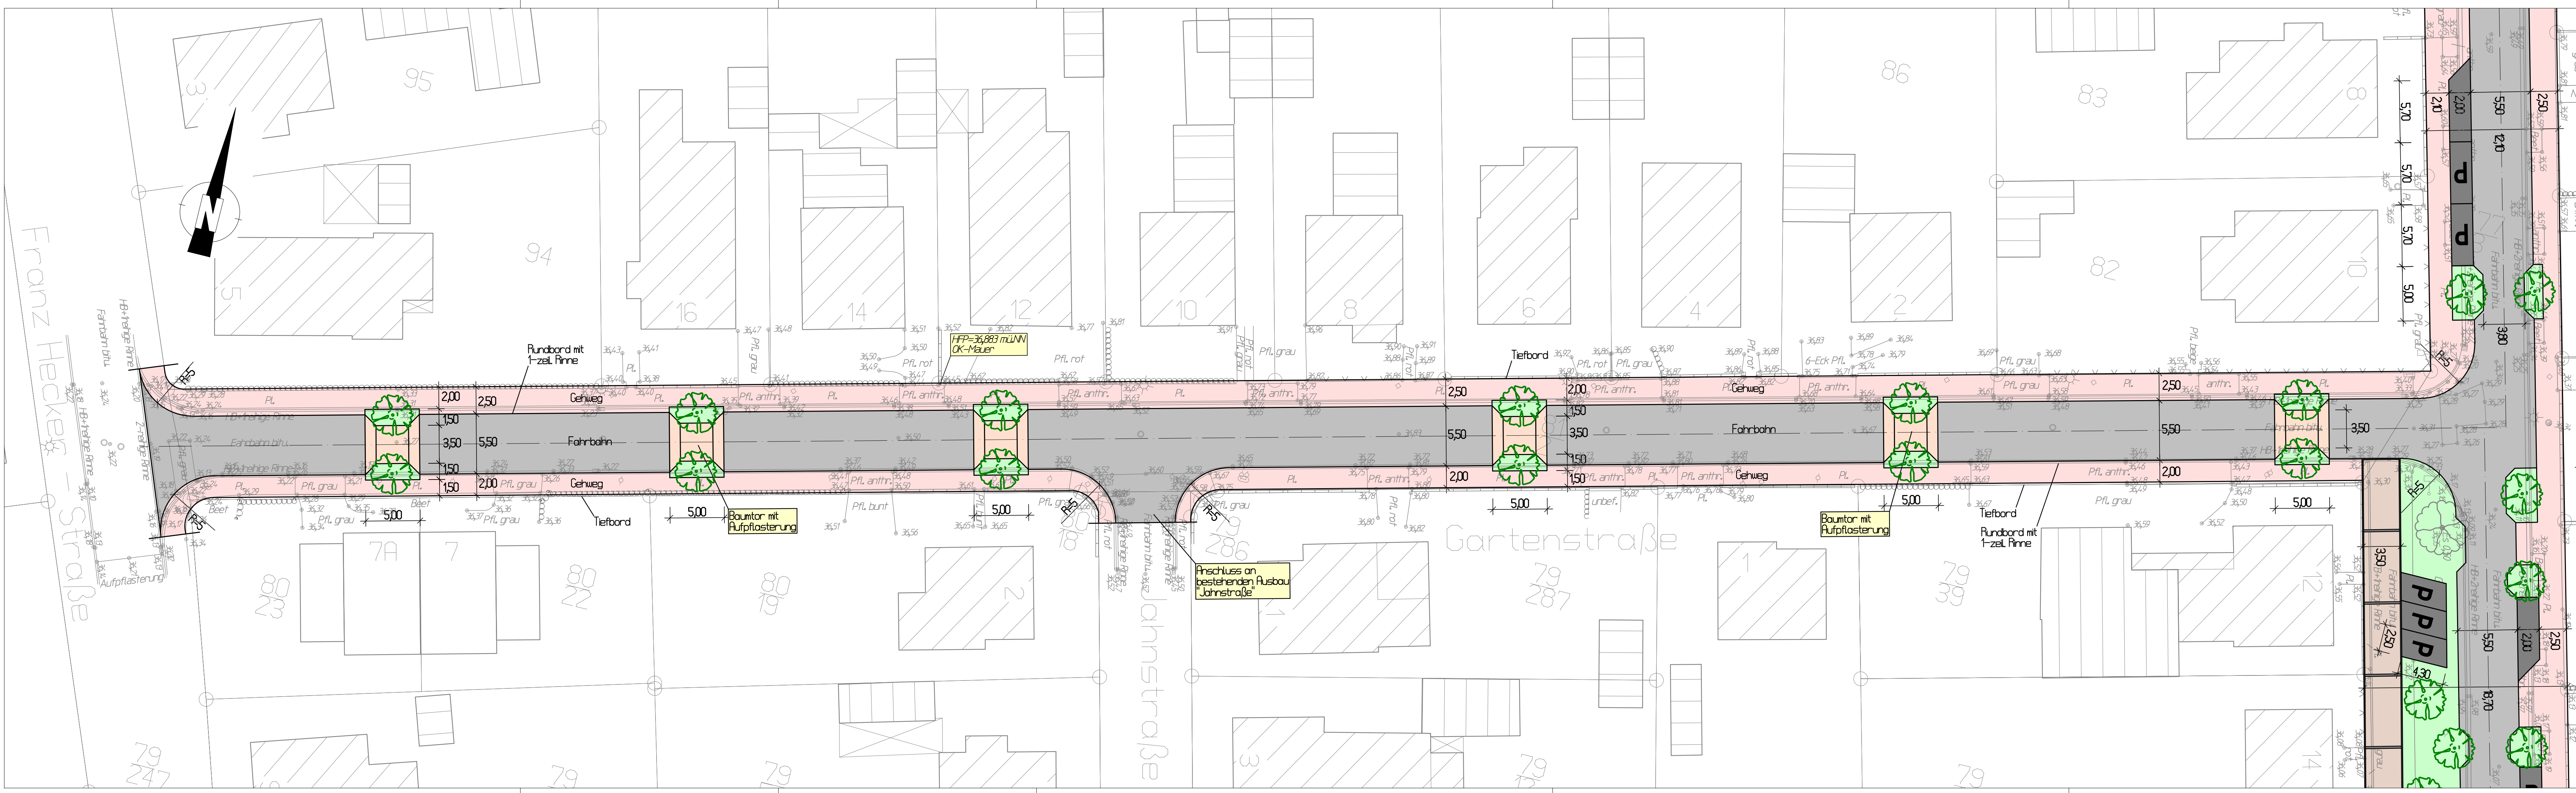

Gartenstraße Variante 2

Legende:

- Fahrbahn: bituminöser Aufbau
- Fahrbahn (Einengung): Pflaster aus Betonstruktursteinen 24/16/8 cm Farbe sandstein
- Fahrbahn (Umfahrung): Betonrechteckpflaster 21/10,5/8 cm, Farbe grau
- Parkflächen: Betonrechteckpflaster 21/10,5/8 cm, Farbe anthrazit
- Gehweg: Betonrechteckpflaster 30,20,10/8 cm, Farbe rot

5		
4		
3		
2		
1		
Art der Änderung/Ergänzung		Datum
		Name

Ingenieurbüro
WESTERHAUS
Tiefbau, Wasserwirtschaft und Umwelt
Industriestraße 42, 49565 Bramsche
Tel.: 05461 / 7038550 Email: info@westerhaus.info

Projekt Nr.: 2015 - 048

...\\Bilder\\2015-11-24 Lageplan Gartenstraße Var. 2.GVP

Bramsche, den 25.11.2015

**Stadt
Bersenbrück**

Lindenstraße 2

49593 Bersenbrück

Vorplanung		Anlage:	1	Lageplan "Gartenstraße" Maßstab 1: 250
Straßenausbau "Gartenstraße" und "Südstraße"		Blatt:	1	
Bearbeitet	25.11.2015			Westerhaus
Gezeichnet	25.11.2015			Wamhof
Geprüft				
in der Stadt Bersenbrück				