


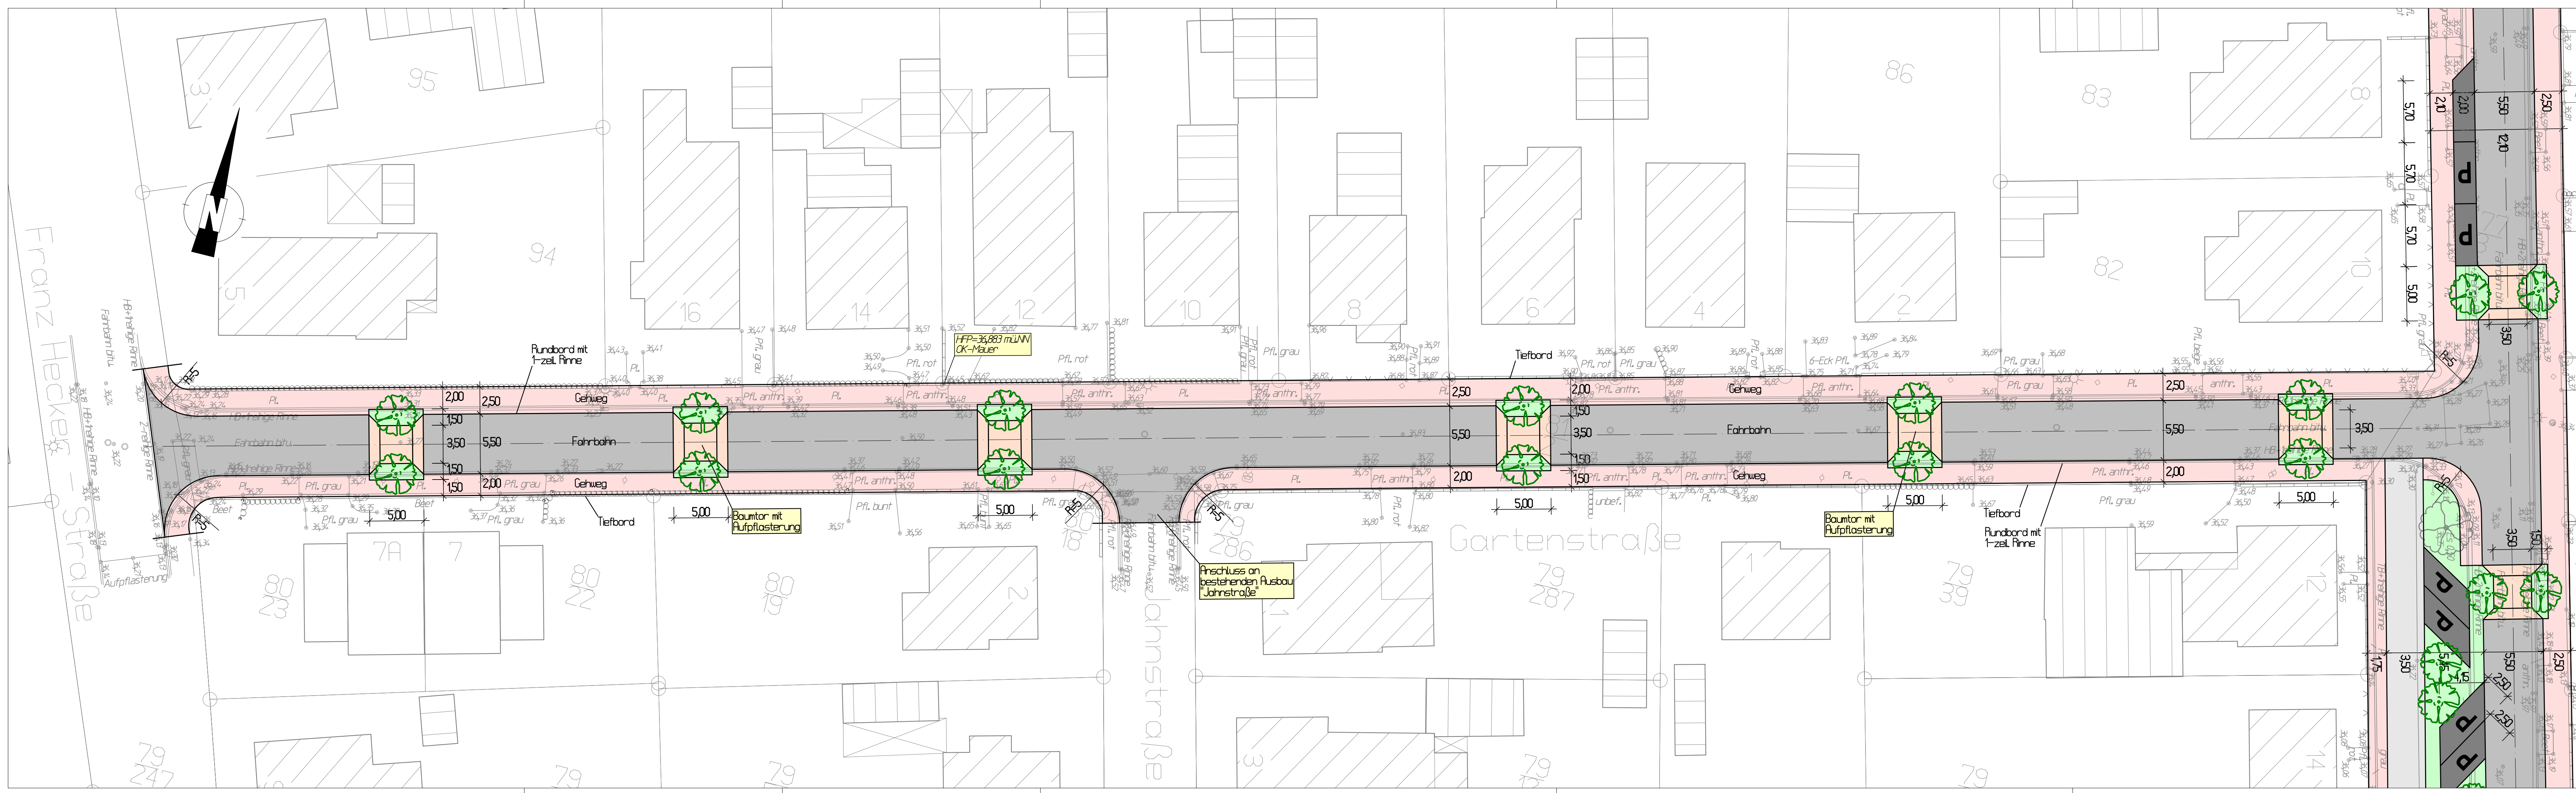

Gartenstraße Variante 3

- Legende:
- Fahrbahn: bituminöser Aufbau
 - Fahrbahn (Gestaltung): Pflaster aus Betonstruktursteinen 24/16/8 cm Farbe sandstein
 - Fahrbahn (Umfahrung): Betonrechteckpflaster 21/10,5/8 cm, Farbe grau
 - Parkflächen: Betonpflaster mit verstärkter Ausführung und Verschiebesicherung 21/28/10 cm, Farbe anthrazit
 - Gehweg: Betonrechteckpflaster 30,20,10/8 cm, Farbe rot

5	4	3	2	1
Art der Änderung/Ergänzung				
Datum				
Name				

Ingenieurbüro
WESTERHAUS
Tiefbau, Wasserwirtschaft und Umwelt
Industriestraße 42, 49565 Bramsche
Tel.: 05461 / 7038550 Email: info@westerhaus.info
Projekt Nr.: 2015 - 048 .../Bilder/2019-01-14 Lageplan Gartenstraße Var. 3.gvp

**Stadt Bersenbrück**
Lindenstraße 2 49593 Bersenbrück

Vorplanung:		
Anlage:	1	Lageplan "Gartenstraße"
Blatt:	1	Maßstab 1: 250
Bearbeitet	14.01.2016	Westerhaus
Gezeichnet	14.01.2016	Wamhof
Geprüft		