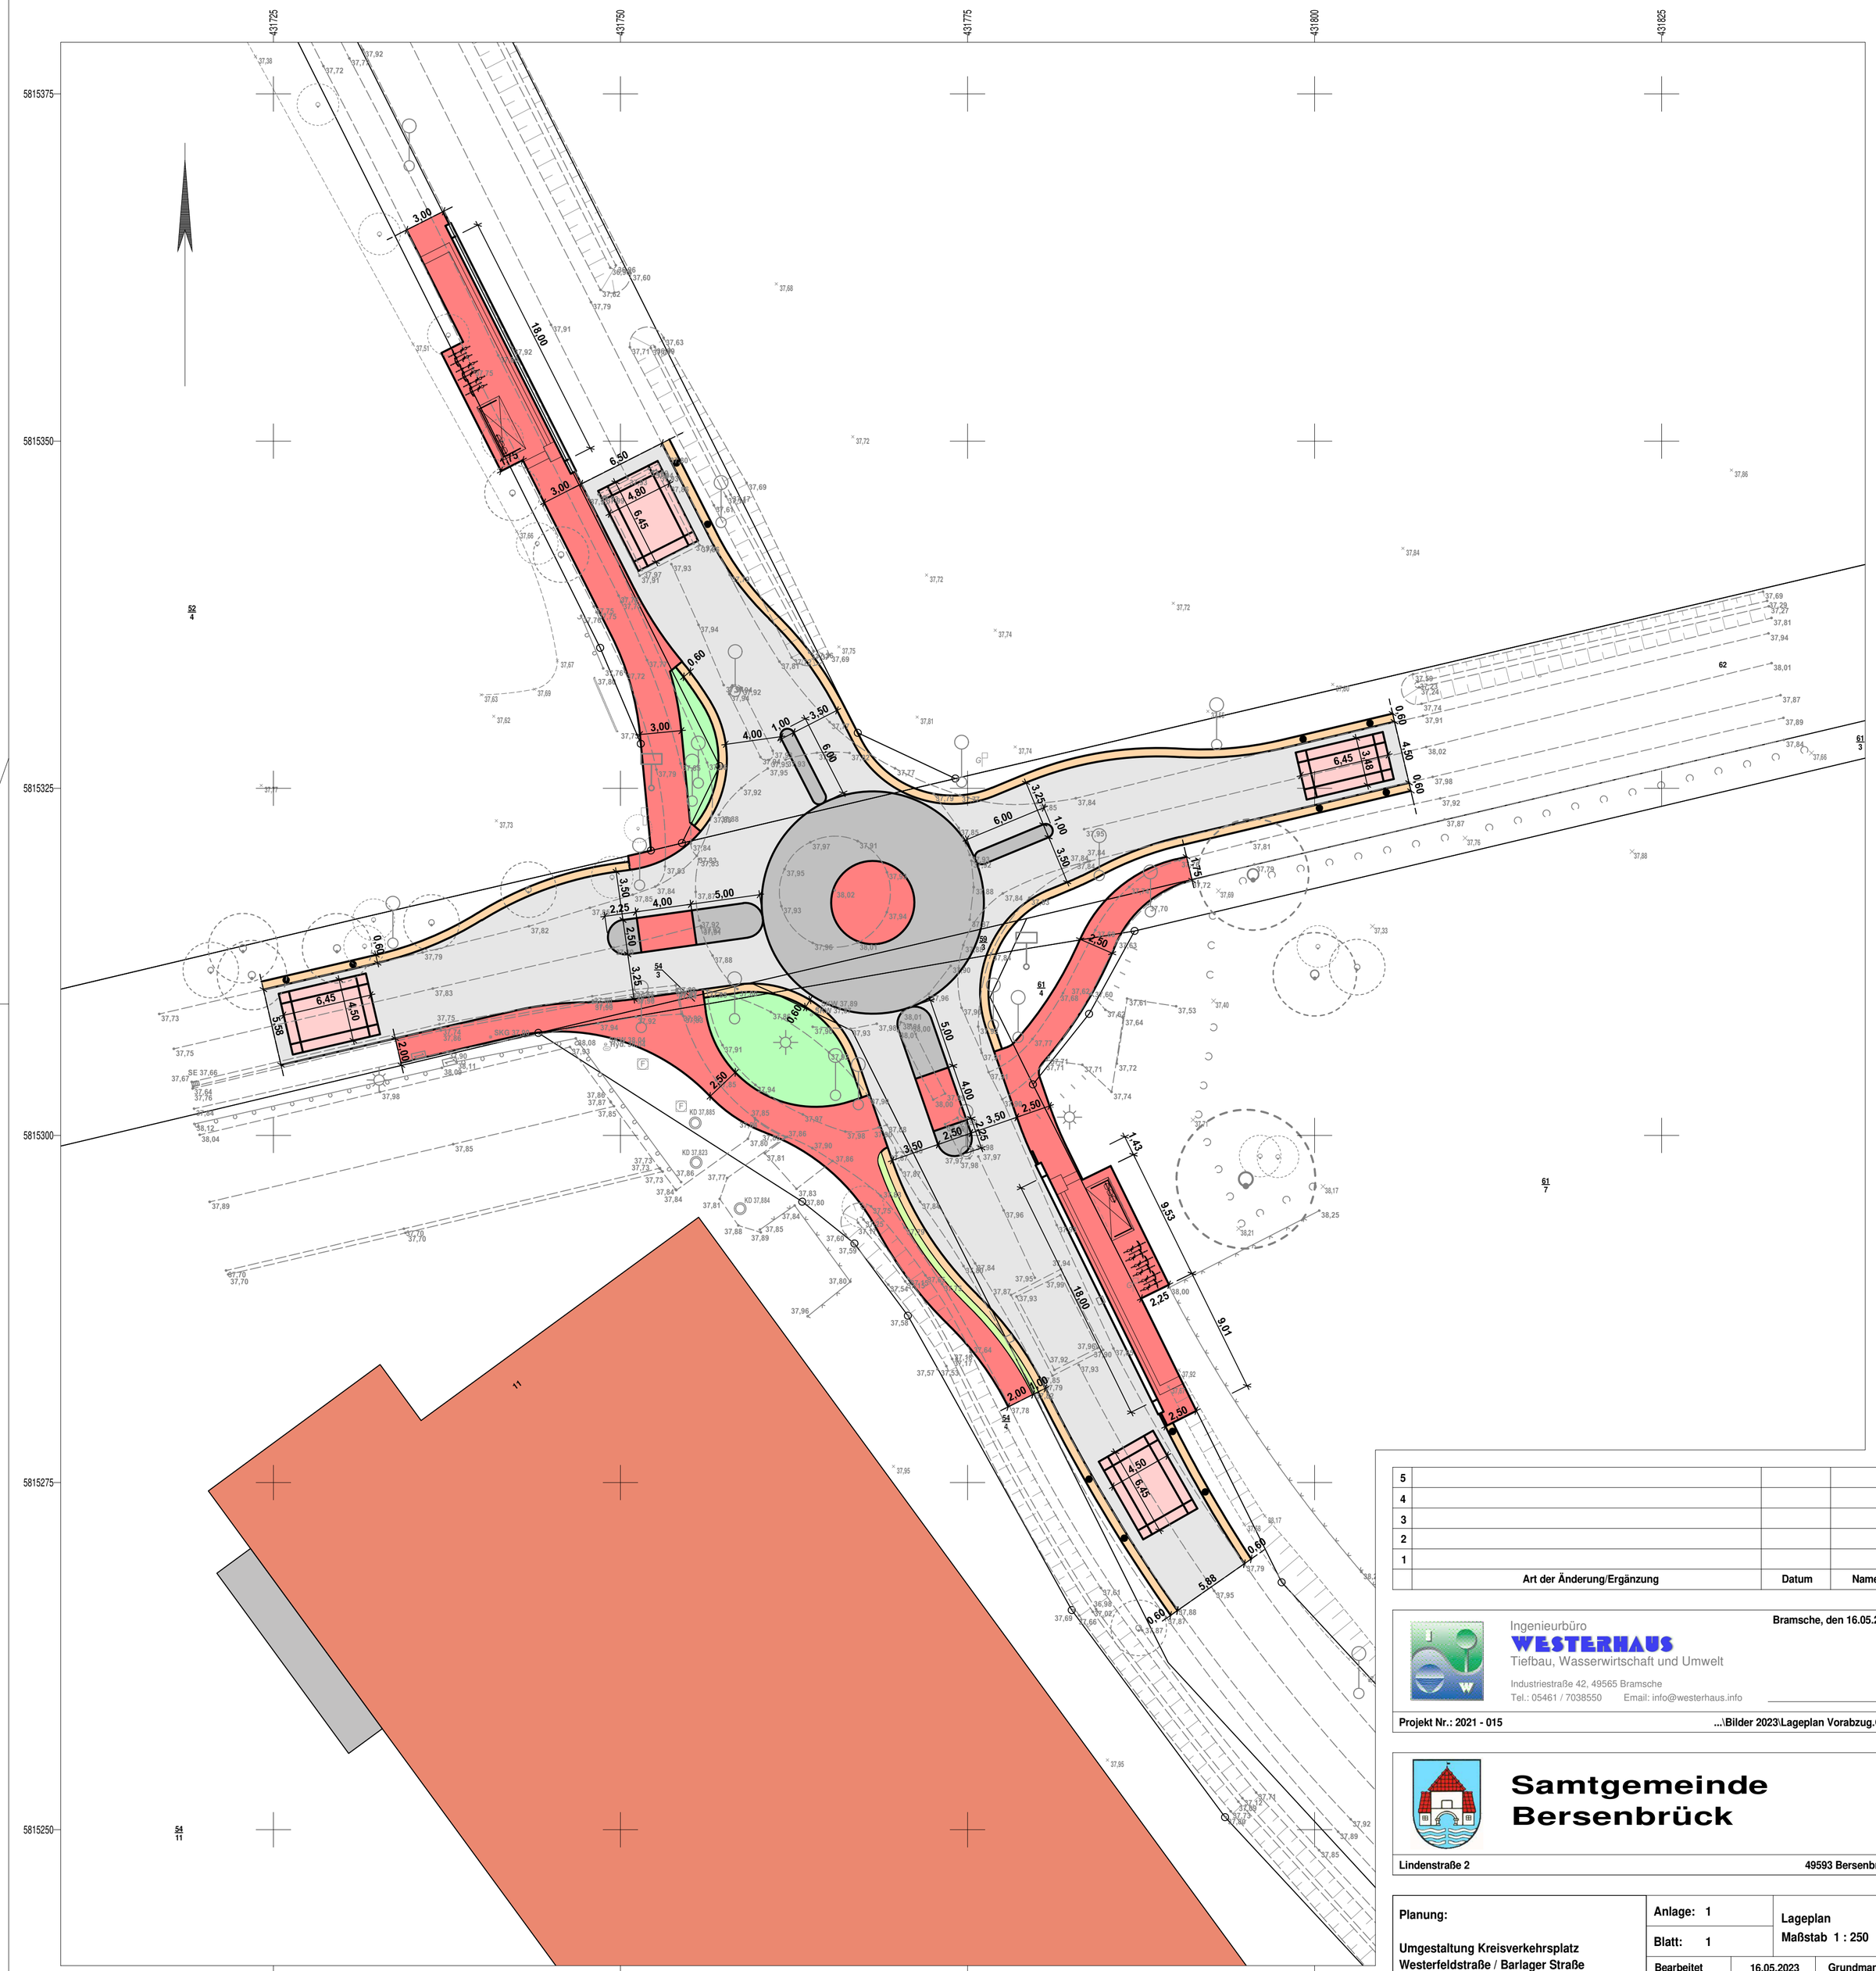

5			
4			
3			
2			
1			
	Art der Änderung/Ergänzung	Datum	Name

Ingenieurbüro
WESTERHAUS
Tiefbau, Wasserwirtschaft und Umwelt
Industriestraße 42, 49565 Bramsche
Tel.: 05461 / 7038550 Email: info@westerhaus.info

Bramsche, den 16.05.2023

Projekt Nr.: 2021 - 015 ...\Bilder 2023\Lageplan Vorabzug.GVP

Samtgemeinde Bersenbrück

Lindenstraße 2 49593 Bersenbrück

Planung:

Umgestaltung Kreisverkehrsplatz
Westerfeldstraße / Barlager Straße

in der Gemeinde Rieste

Anlage: 1		Lageplan	
Blatt: 1		Maßstab 1 : 250	
Bearbeitet	16.05.2023	Grundmann	
Gezeichnet	16.05.2023	Grave	
Geprüft			