



Lagebezug: ETRS89 UTM 32N

Entwurfsbearbeitung:

IPW INGENIEURPLANUNG GmbH & Co.KG
 Marie-Curie-Str.4a • 49134 Wallenhorst
 Tel.05407/880-0 • Fax05407/880-88

Wallenhorst, 2016-10-06

	Datum	Zeichen
bearbeitet	2016-10	Ev
gezeichnet	2016-10	Hd
geprüft	2016-10	Ev
freigegeben	2016-10	Ev

Plan-Nummer:

H:\WEBER\213052\PLAENE\BP\bp_FNP-03_Festsstellungsbeschluss.dwg(Layout1)

FLÄCHENNUTZUNGSPLAN




SAMTGEMEINDE BERSENBRÜCK
 LANDKREIS OSNABRÜCK

71. ÄNDERUNG

Vorlage Feststellungsbeschluss

Maßstab 1 : 2000

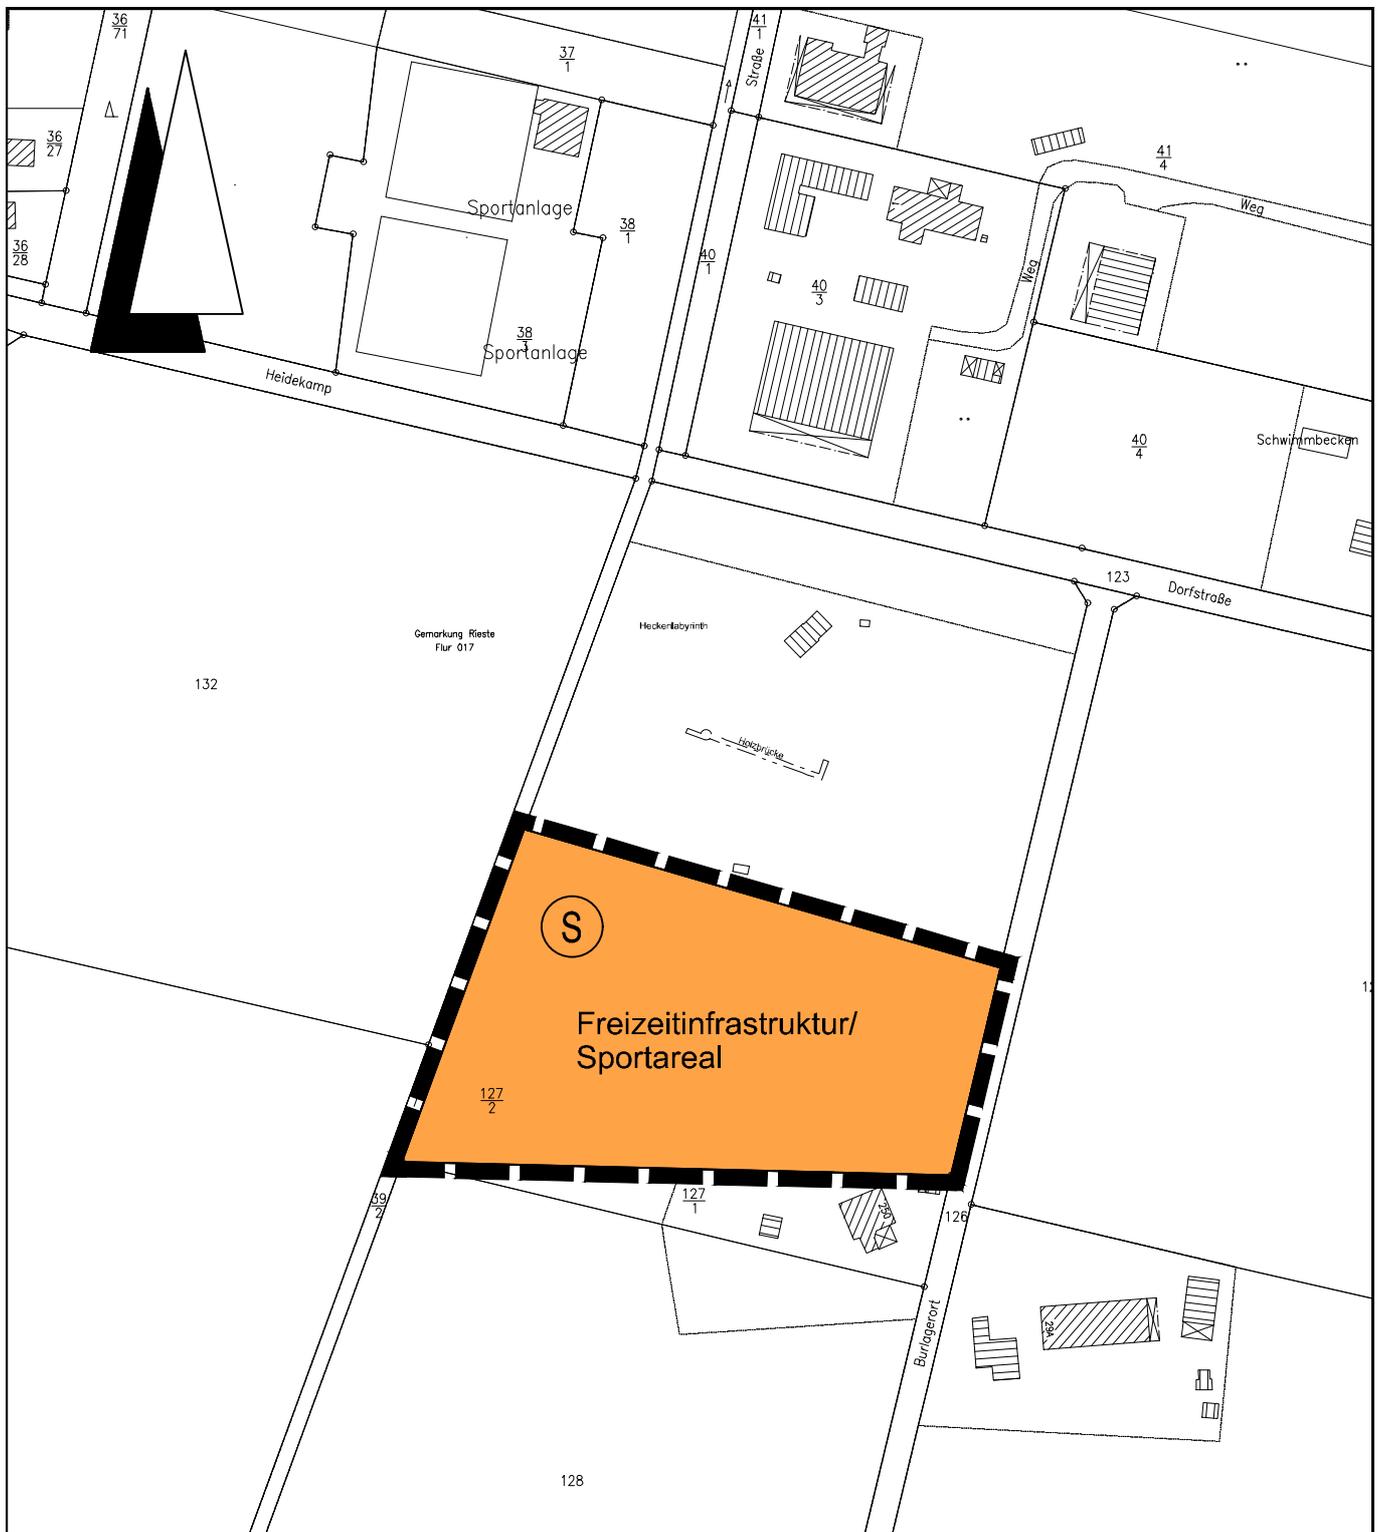

Planzeichenerklärung

Gemäß Planzeichenverordnung 1990 vom 18.12.1990 (BGBl. 1991 I, S. 58), zuletzt geändert durch Artikel 2 des Gesetzes vom 22. 07.2011 (BGBl. I, S. 1509) und der Baunutzungsverordnung i. d. F. der Bekanntmachung vom 23.01.1990 (BGBl. I, S. 132), zuletzt geändert durch Artikel 2 des Gesetzes vom 11.06.2013 (BGBl. I, S. 1548)

Art der baulichen Nutzung
(gem. § 5 Abs. 2 Nr. 1, § 1 Abs. 1 BauGB)



Sonderbaufläche mit Zweckbestimmung: Freizeitinfrastruktur/Sportareal
(§ 1 Abs. 1 Nr. 4 BauNVO)

Sonstige Planzeichen



Grenze des räumlichen Geltungsbereiches der 71. Änderung des Flächennutzungsplanes