


KSP BSB 2017



Nur für den inneren Dienstgebrauch

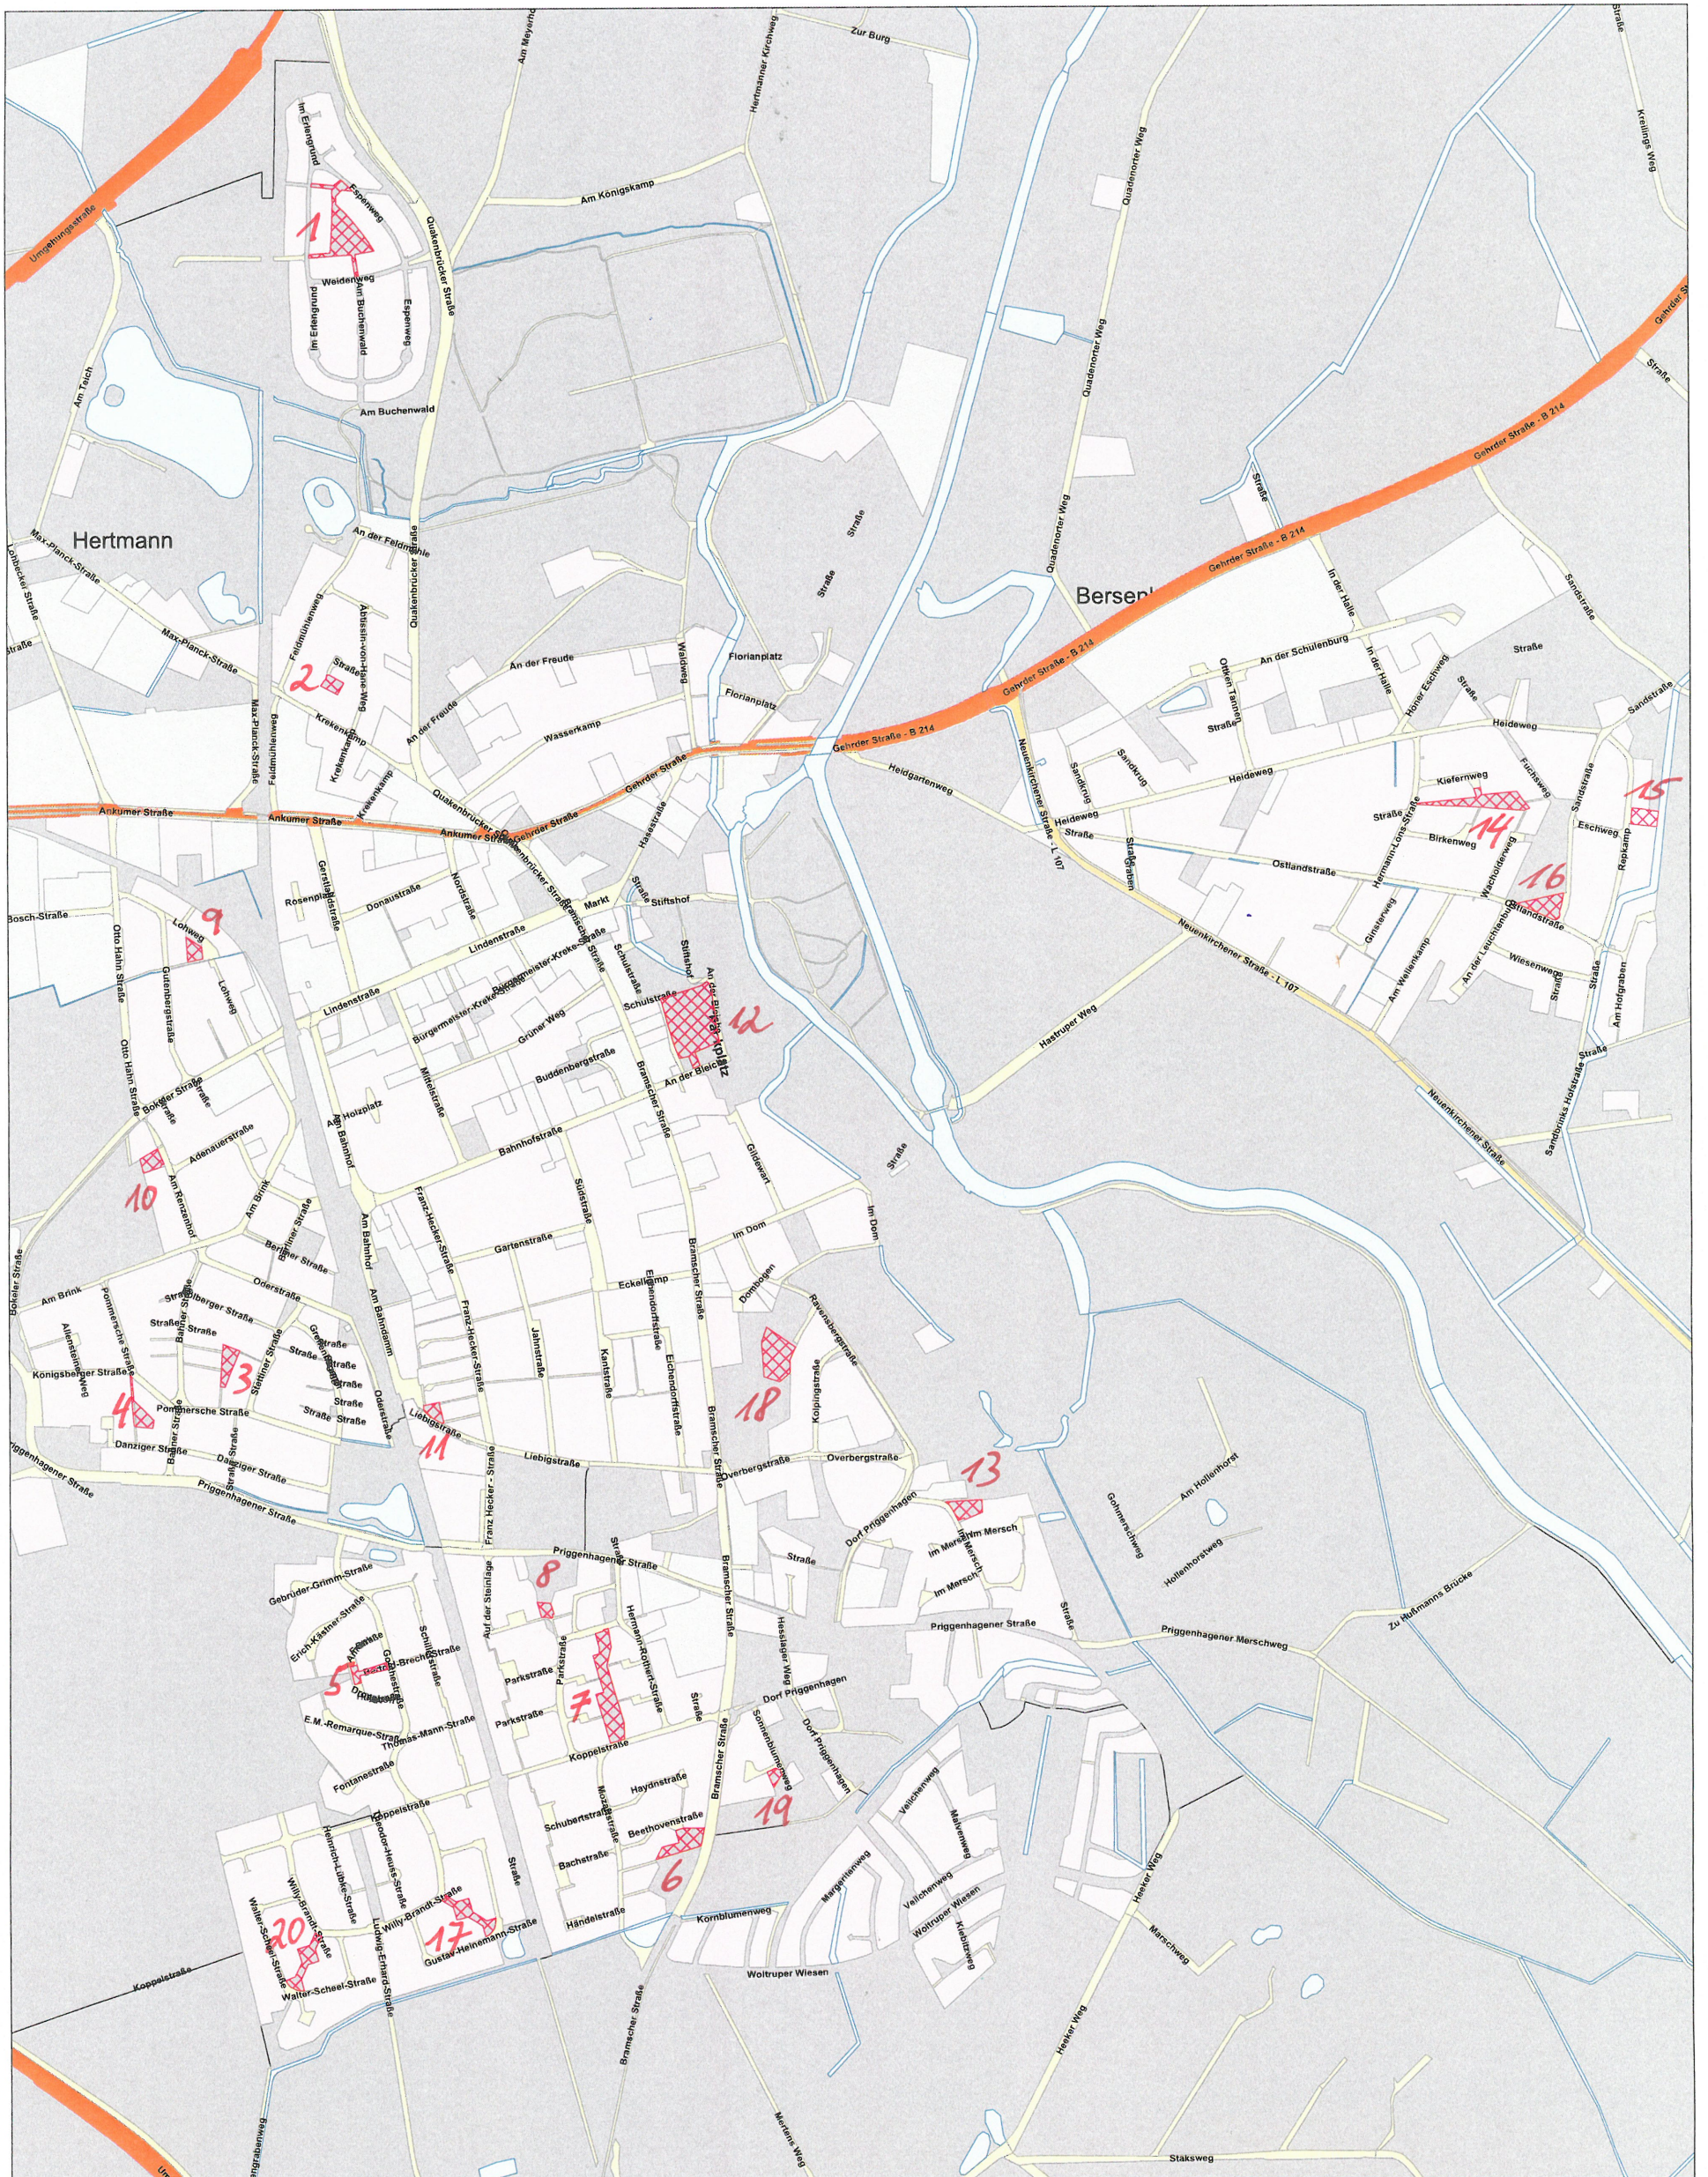

Samtgemeinde Bersenbrück
Lindenstraße 2
49593 Bersenbrück
Tel.: 05439-962 0
Fax: 05439-962 210

Sachbearbeiter:	
Unterschrift:	
Zeichnung Nr.:	
Datum: 15.03.17	Maßstab: 1:10000