


Ansicht Nord



Ansicht West

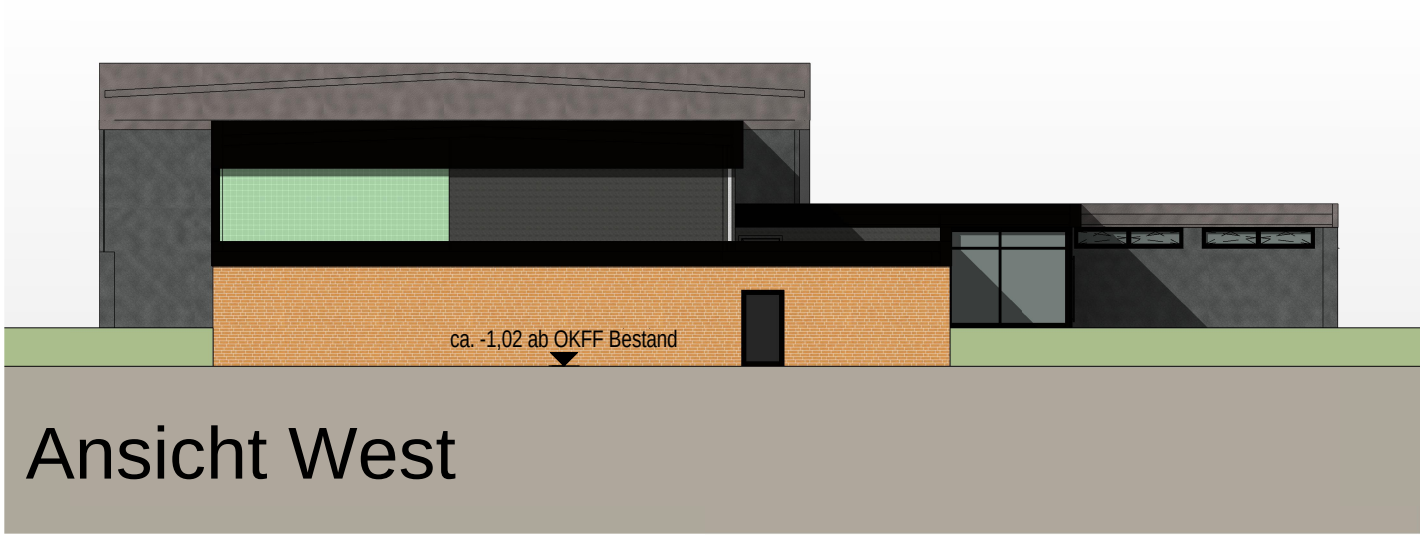

Ansicht Süd




Alle Maße sind Rohbaumaße und vom Unternehmer am Bau genau zu prüfen.

Die Architektenpläne sind mit den Zeichnungen der Fachingenieurure zu vergleichen und nur zusammen mit diesen gültig.

Unstimmigkeiten sind der Bauleitung sofort zu melden und mit dieser abzustimmen.

Tür- und Brüstungshöhen beziehen sich auf Oberkante Fertigfußboden.

Abkürzungen			
OK	Oberkante	DD	Deckendurchbruch
UK	Unterkante	WD	Wanddurchbruch
OKFF	OK Fertigfußboden	DA	Deckenaussparung
OKRF	OK Rohfußboden	BD	Bodendurchbruch
BRH	Roh-Brüstung ab OKFB	BK	Bodenkanal
HK	Heizkörper	S...	Sanitär
WS	Wandschlitz	H...	Heizung
		E...	Elektro

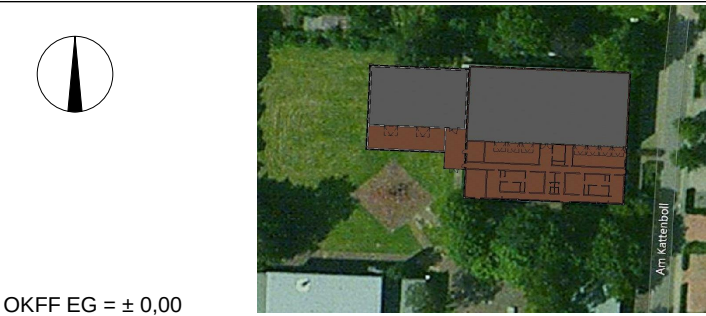

Art der Änderung	Datum	Nr.	Gez.

Planverfasser		PLANB Planwerkstatt Bersenbrück	
Lindenstraße 9 · 49593 Bersenbrück · Fon: 05439 8084300 · Mail: info@planwerkstatt.de		Projekt	
BAUANTRAG Neubau einer Sporthalle		Projektnummer 1610	
Bauteil Ansichten		Plannummer B-003	
Bauherr		Gezeichnet Wesselkämper	
SV Quitt Ankum		Datum 09.11.2016	
Projekt-Adresse		Maßstab 1 : 200	
Am Kattenboll 9 49577 Ankum		Planformat DIN A3	