


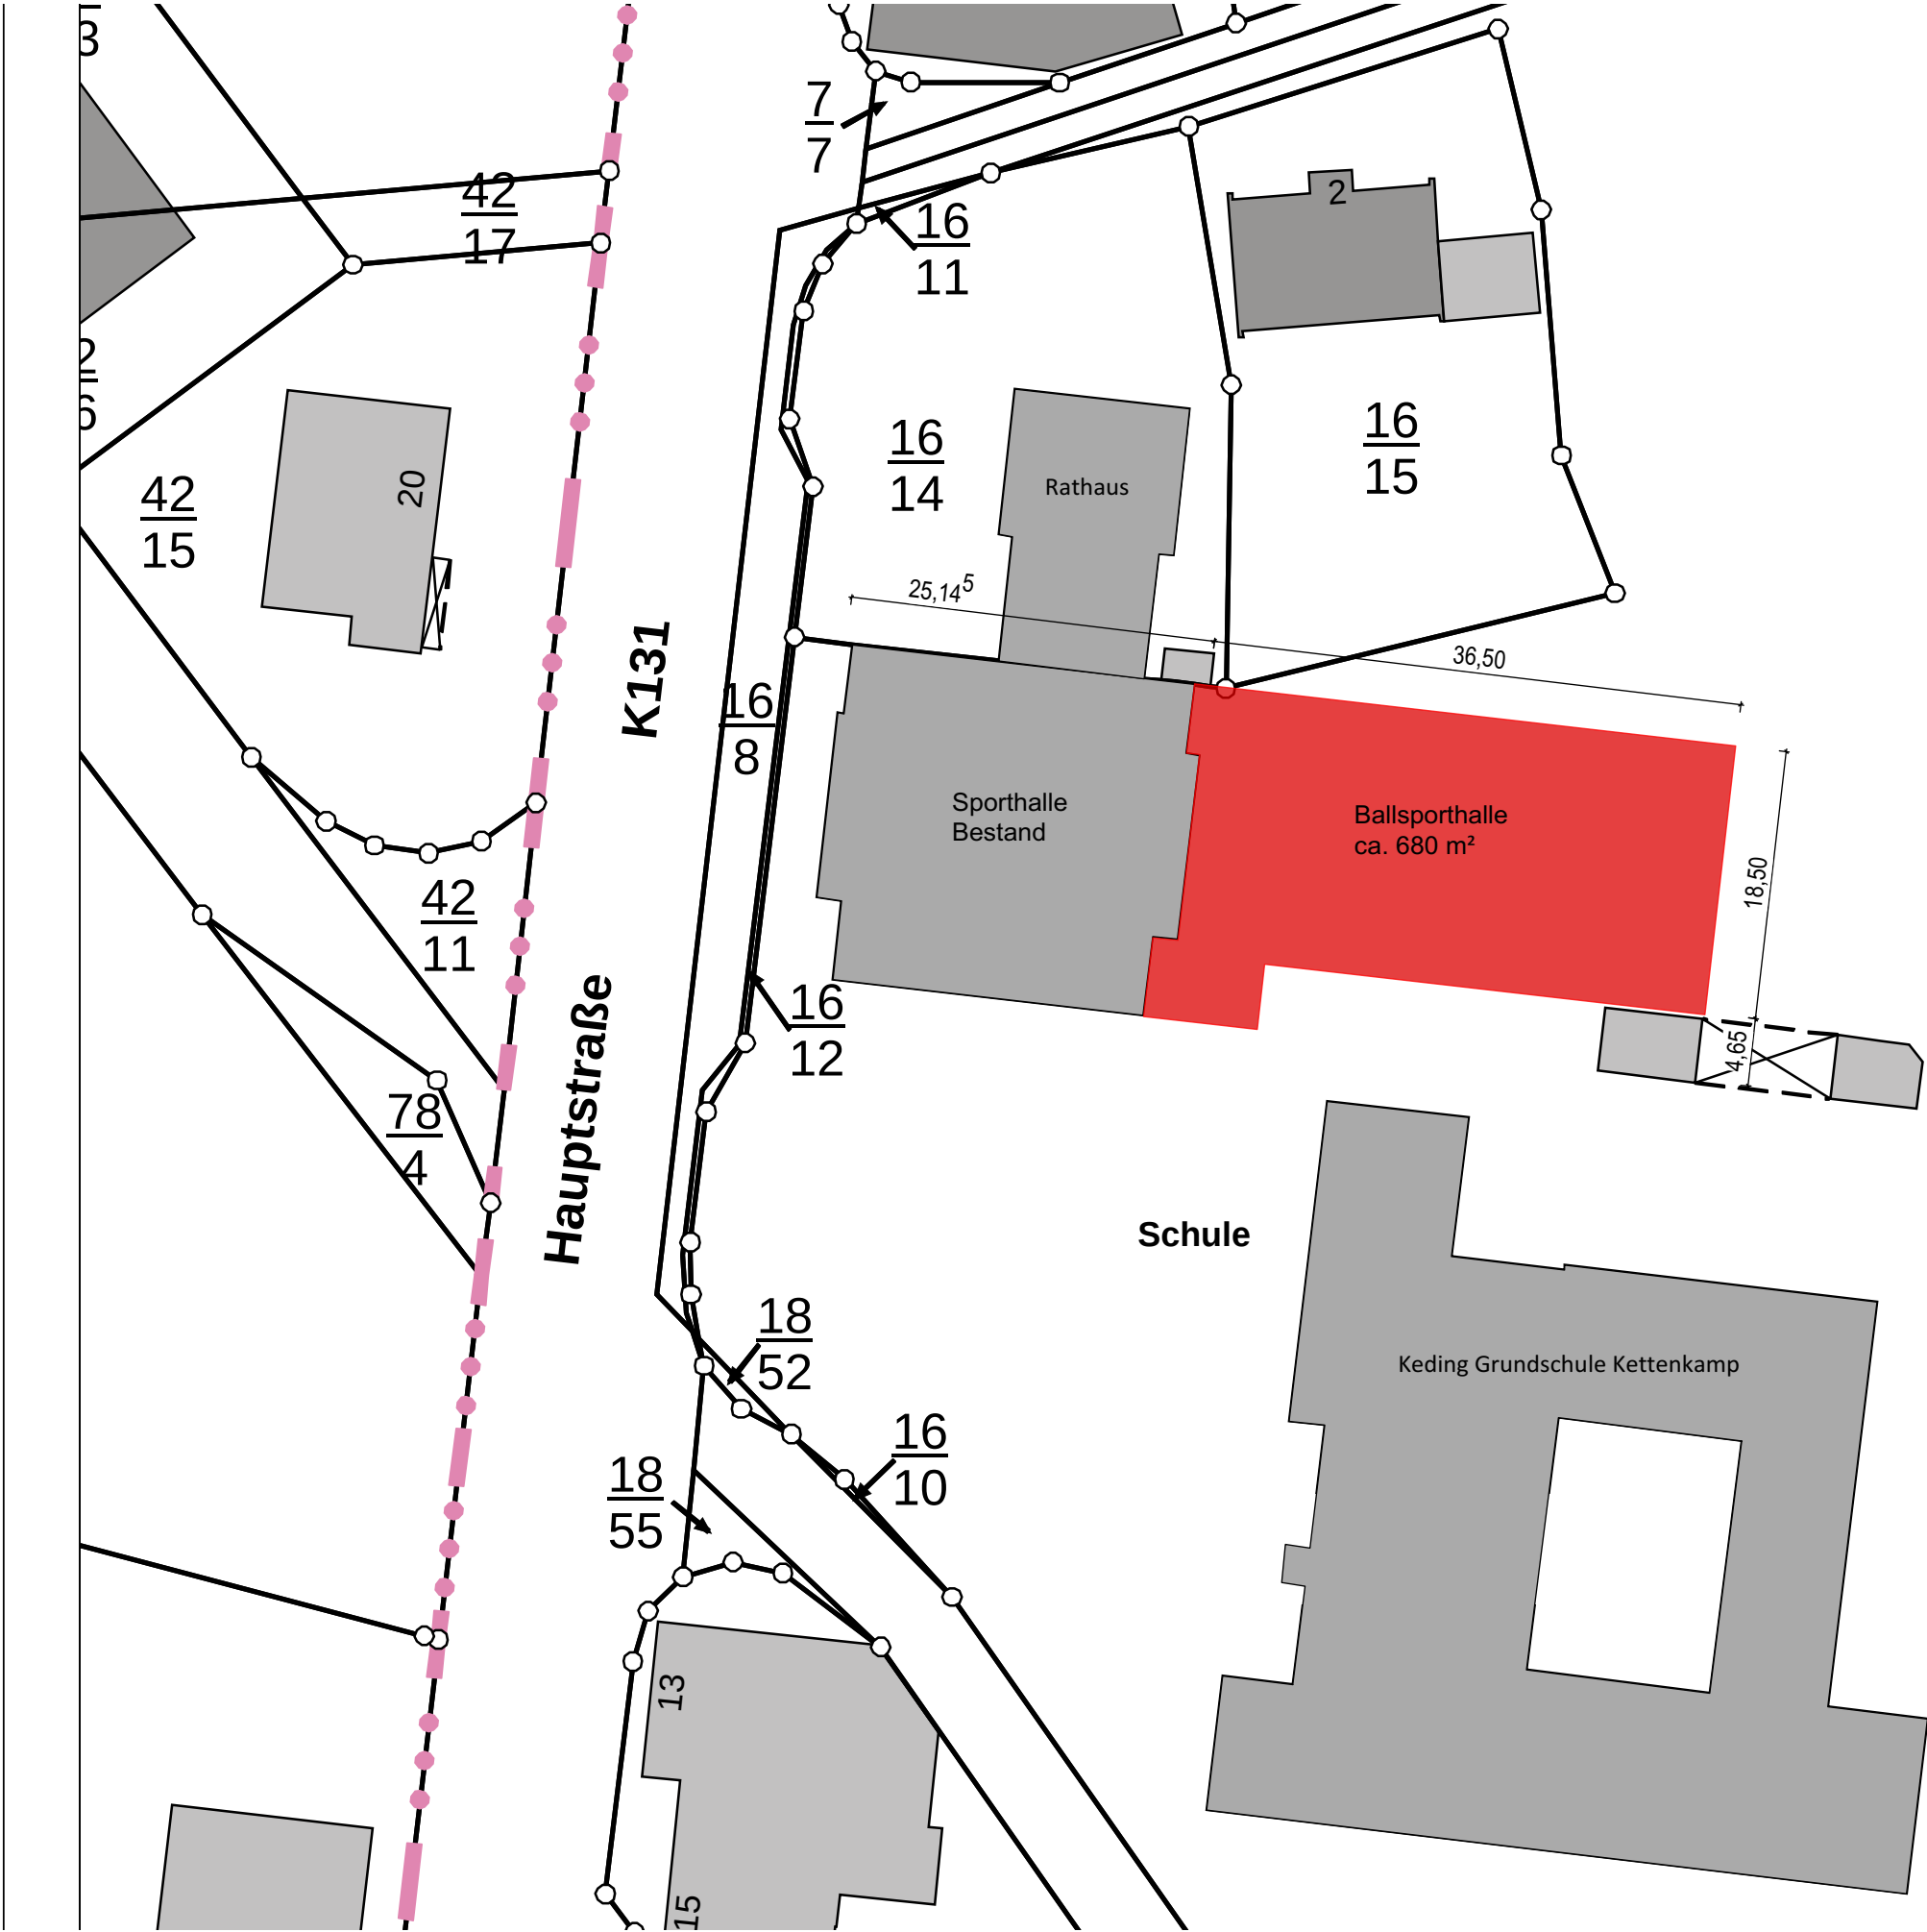


Errichtung einer Sporthalle

Bauherr
Samtgemeinde Bersenbrück
Lindenstraße 2
49593 Bersenbrück

Projektadresse
Schulstraße 1
49577 Kettenkamp

Stand: 29. März 2017

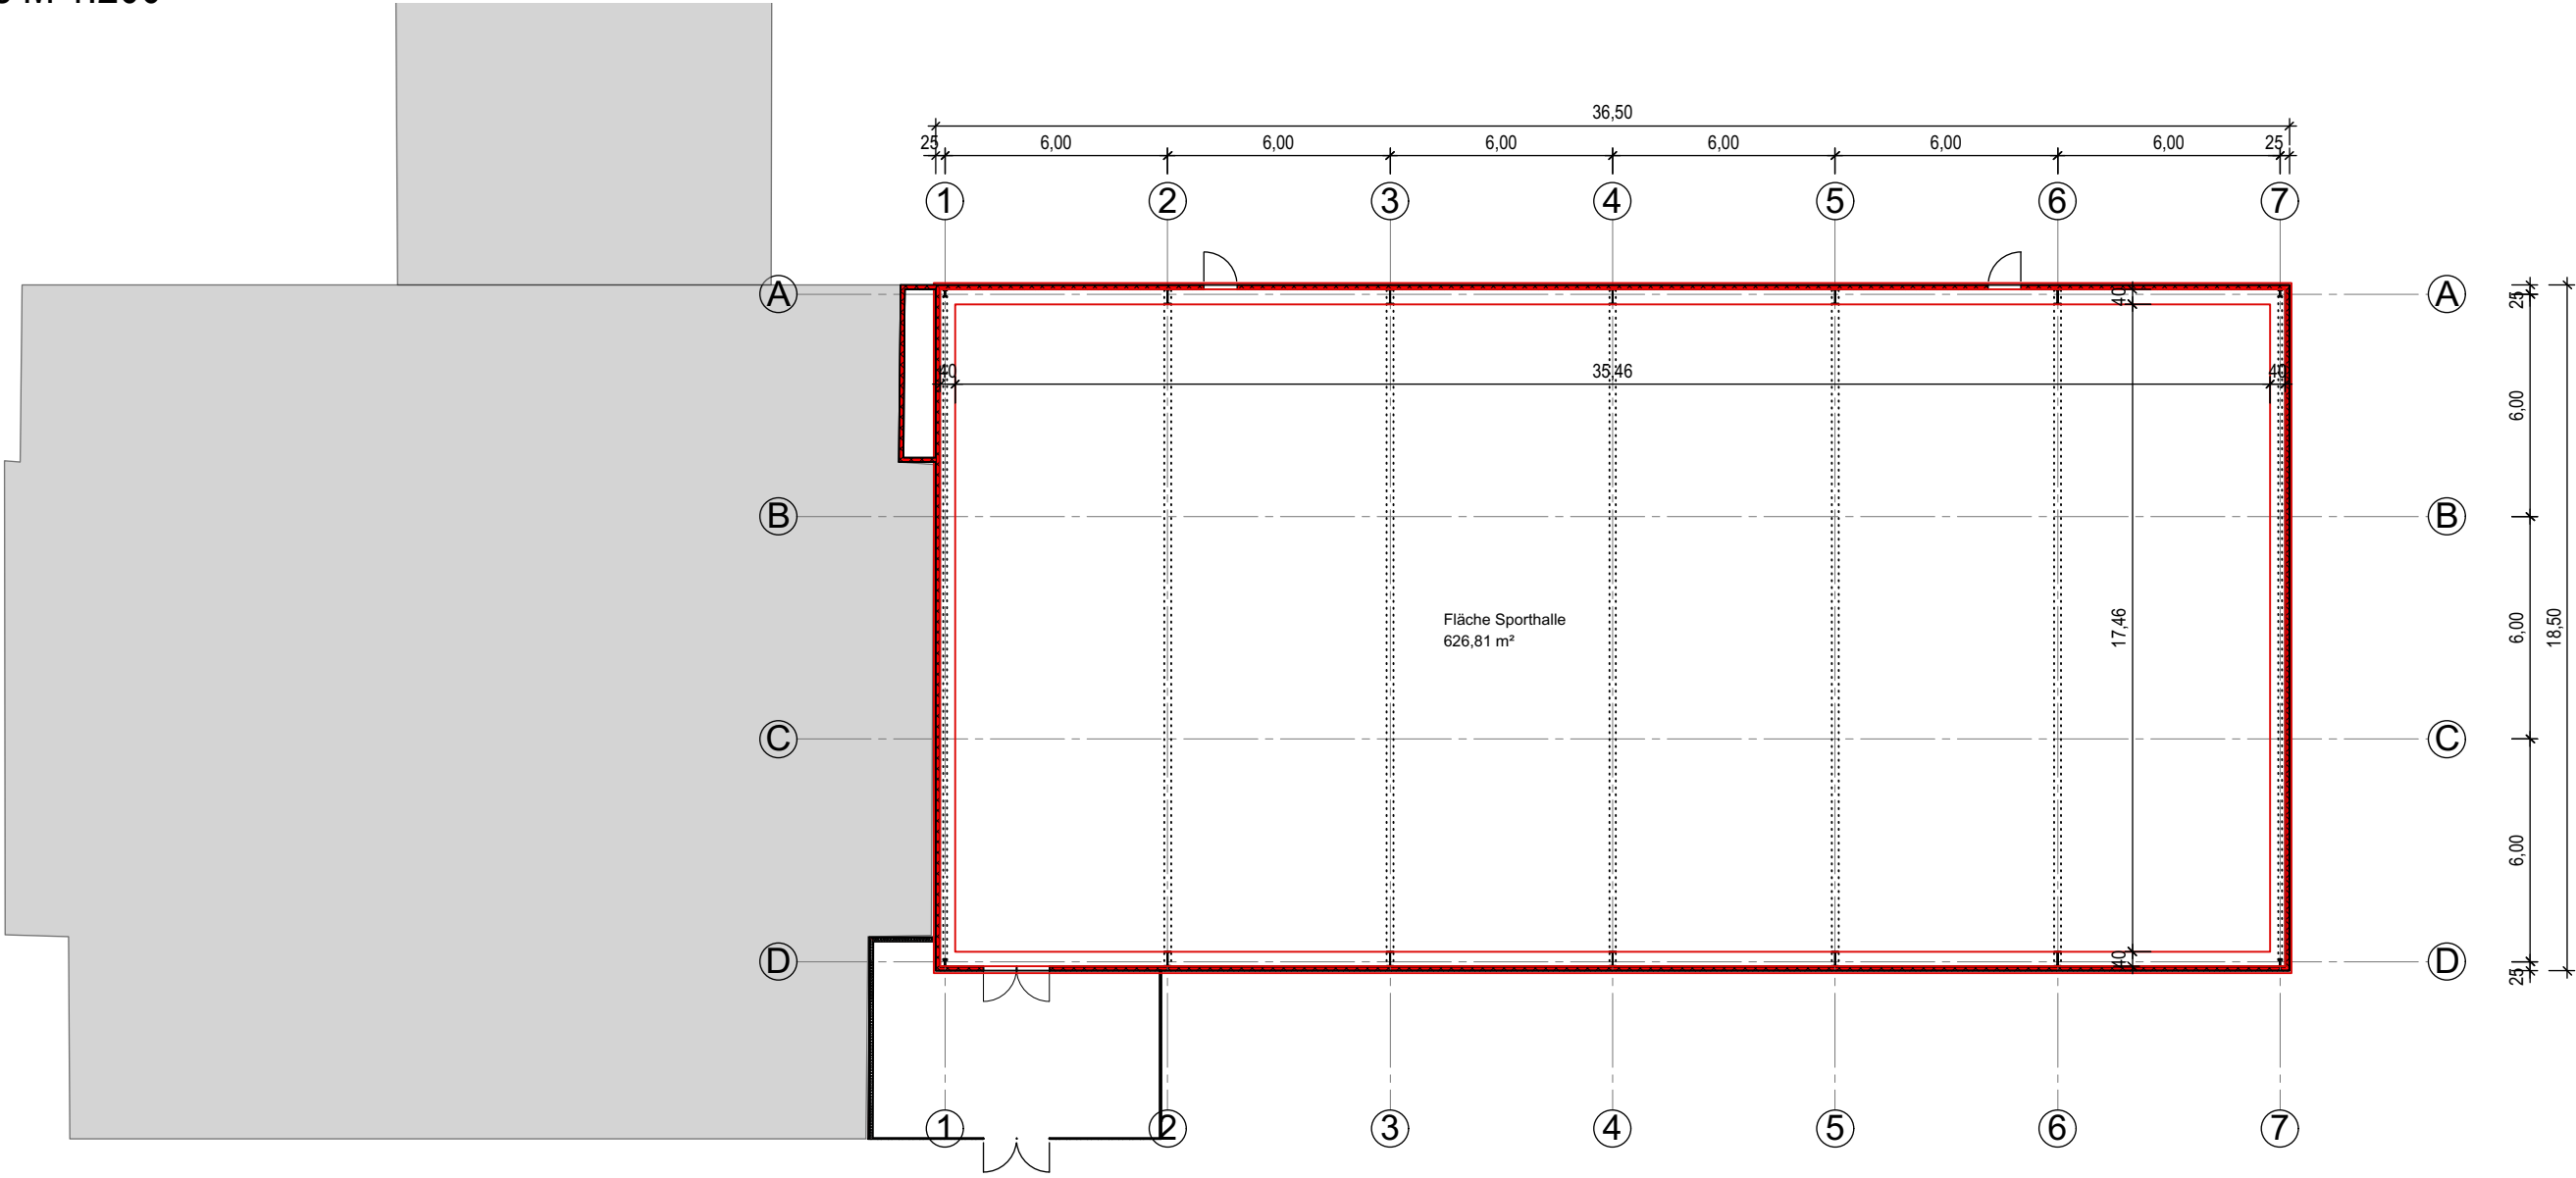

Errichtung einer Sporthalle

Bauherr
Samtgemeinde Bersenbrück
Lindenstraße 2
49593 Bersenbrück


Projektadresse
Schulstraße 1
49577 Kettenkamp

Stand: 29. März 2017

Ansichten + Schnitte M 1:200




Ansicht Süd M 1:200

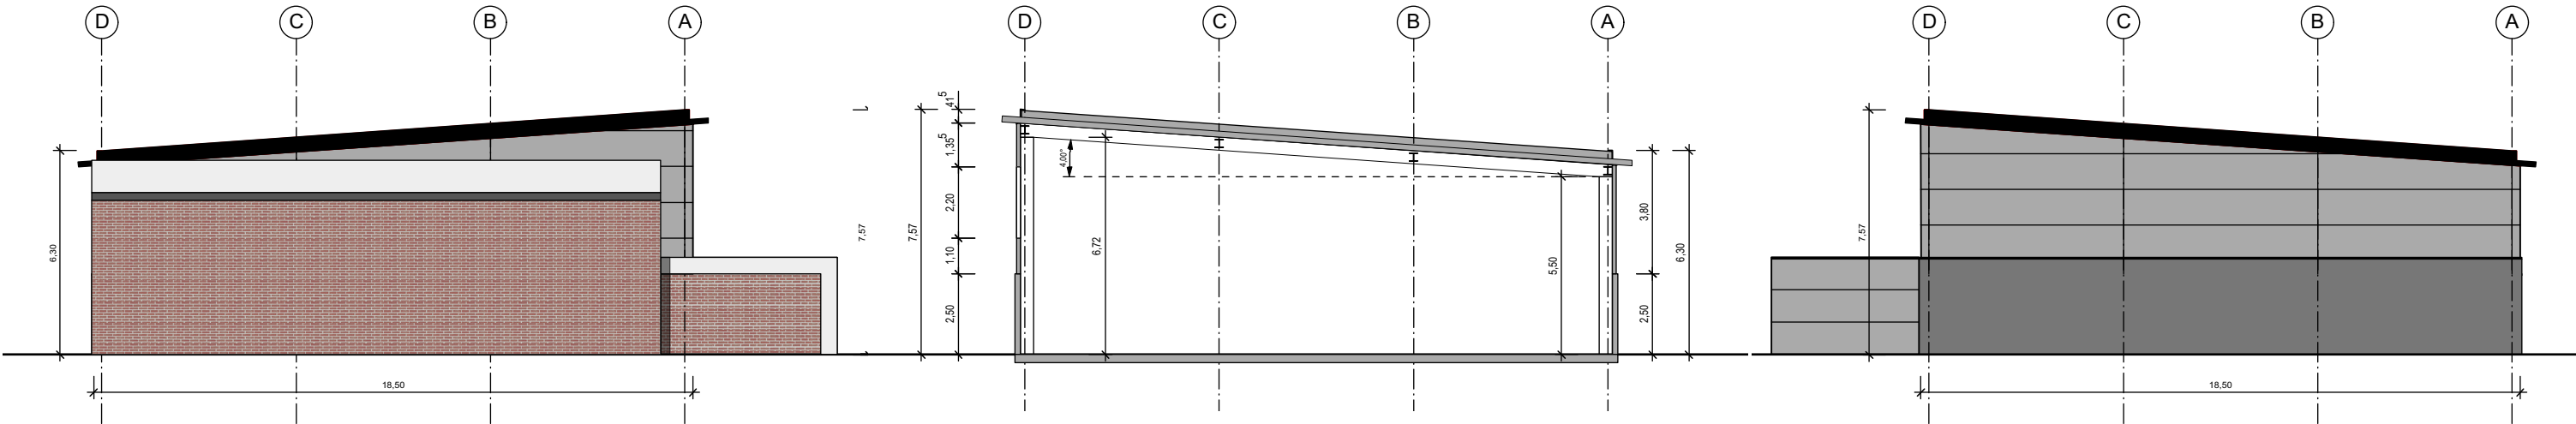

Ansicht West M 1:200

Schnitt M 1:200

Ansicht Ost M 1:200

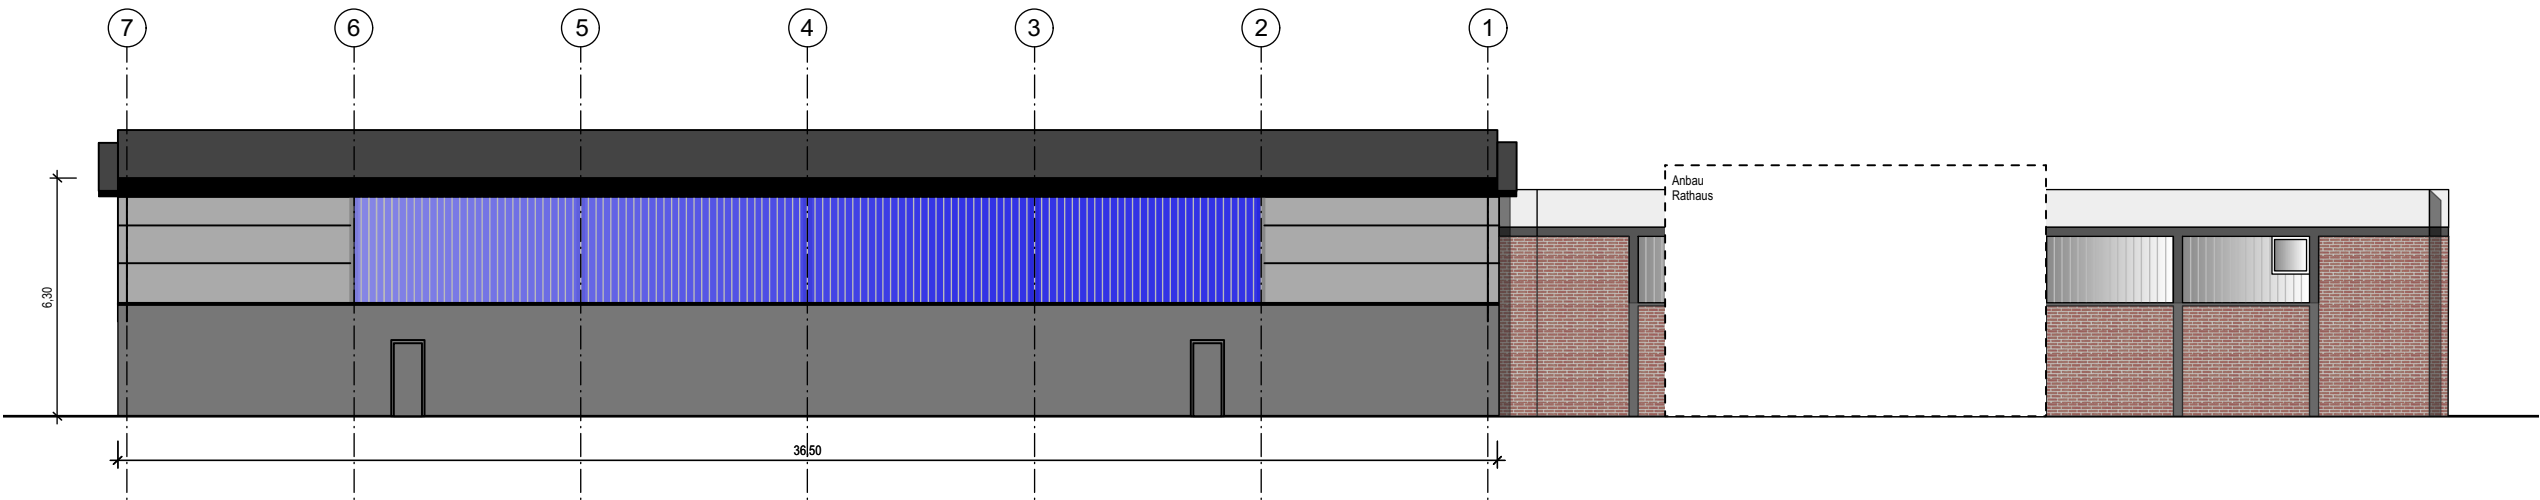

Ansicht Nord M 1:200

Errichtung einer Sporthalle

Bauherr
Samtgemeinde Bersenbrück
Lindenstraße 2
49593 Bersenbrück

Projektadresse
Schulstraße 1
49577 Kettenkamp

Stand: 29. März 2017