

LEGENDE


	Änderungsbereich
AL	Lehmacker
DW	Unbefestigter Weg
EGB	Blumen-Gartenbaufläche
EOH	Kultur-Heidelbeerplantage
GA	Grünland-Einsaat
GI	Artenarmes Intensivgrünland
HBE	Sonstiger Einzelbaum / Baumgruppe
HFB	Baumhecke
HFM	Baum-Strauchhecke
HN	Naturnahes Feldgehölz
HO	Streuobstbestand
HWB	Baum-Wallhecke
ODL	Ländlich geprägtes Dorfgebiet / Gehöft
ODP	Landwirtschaftliche Produktionsanlage
OEL	Locker bebautes Einzelhausgebiet
OVS	Straße
PA	Parkanlage
PHG	Hausgarten mit Großbäumen
PSP	Sportplatz
RRB	Regenwasserrückhaltebecken
WQ	Bodensaurer Eichenmischwald



PLANUNGSBÜRO
Dehling & Twisselmann
Stadt-, Bauleit- und Landschaftsplanung
Spindelstraße 27 49080 Osnabrück
Tel. (0541) 222 57 Fax (0541) 20 16 35

78. Änderung FNP Samtgemeinde Bersenbrück, MG Ankum, Änderungsbereiche 78/1 und 78/2; Anhang zum Umweltbericht - Bestandsplan Biotoptypen

BLATT: 1/2	ZEICHNUNG: we	MAßSTAB: 1 : 5.000	DATUM: 02.02.2017
FORMAT: 420 x 297	BEARBEITET: tw / de		

KARTENGRUNDLAGE: ALKIS Katasteramt Osnabrück, Stand: 21.02.2012

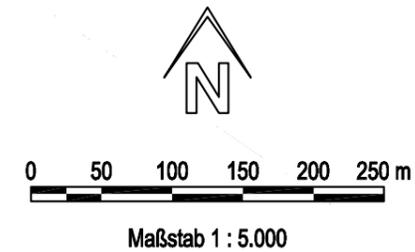

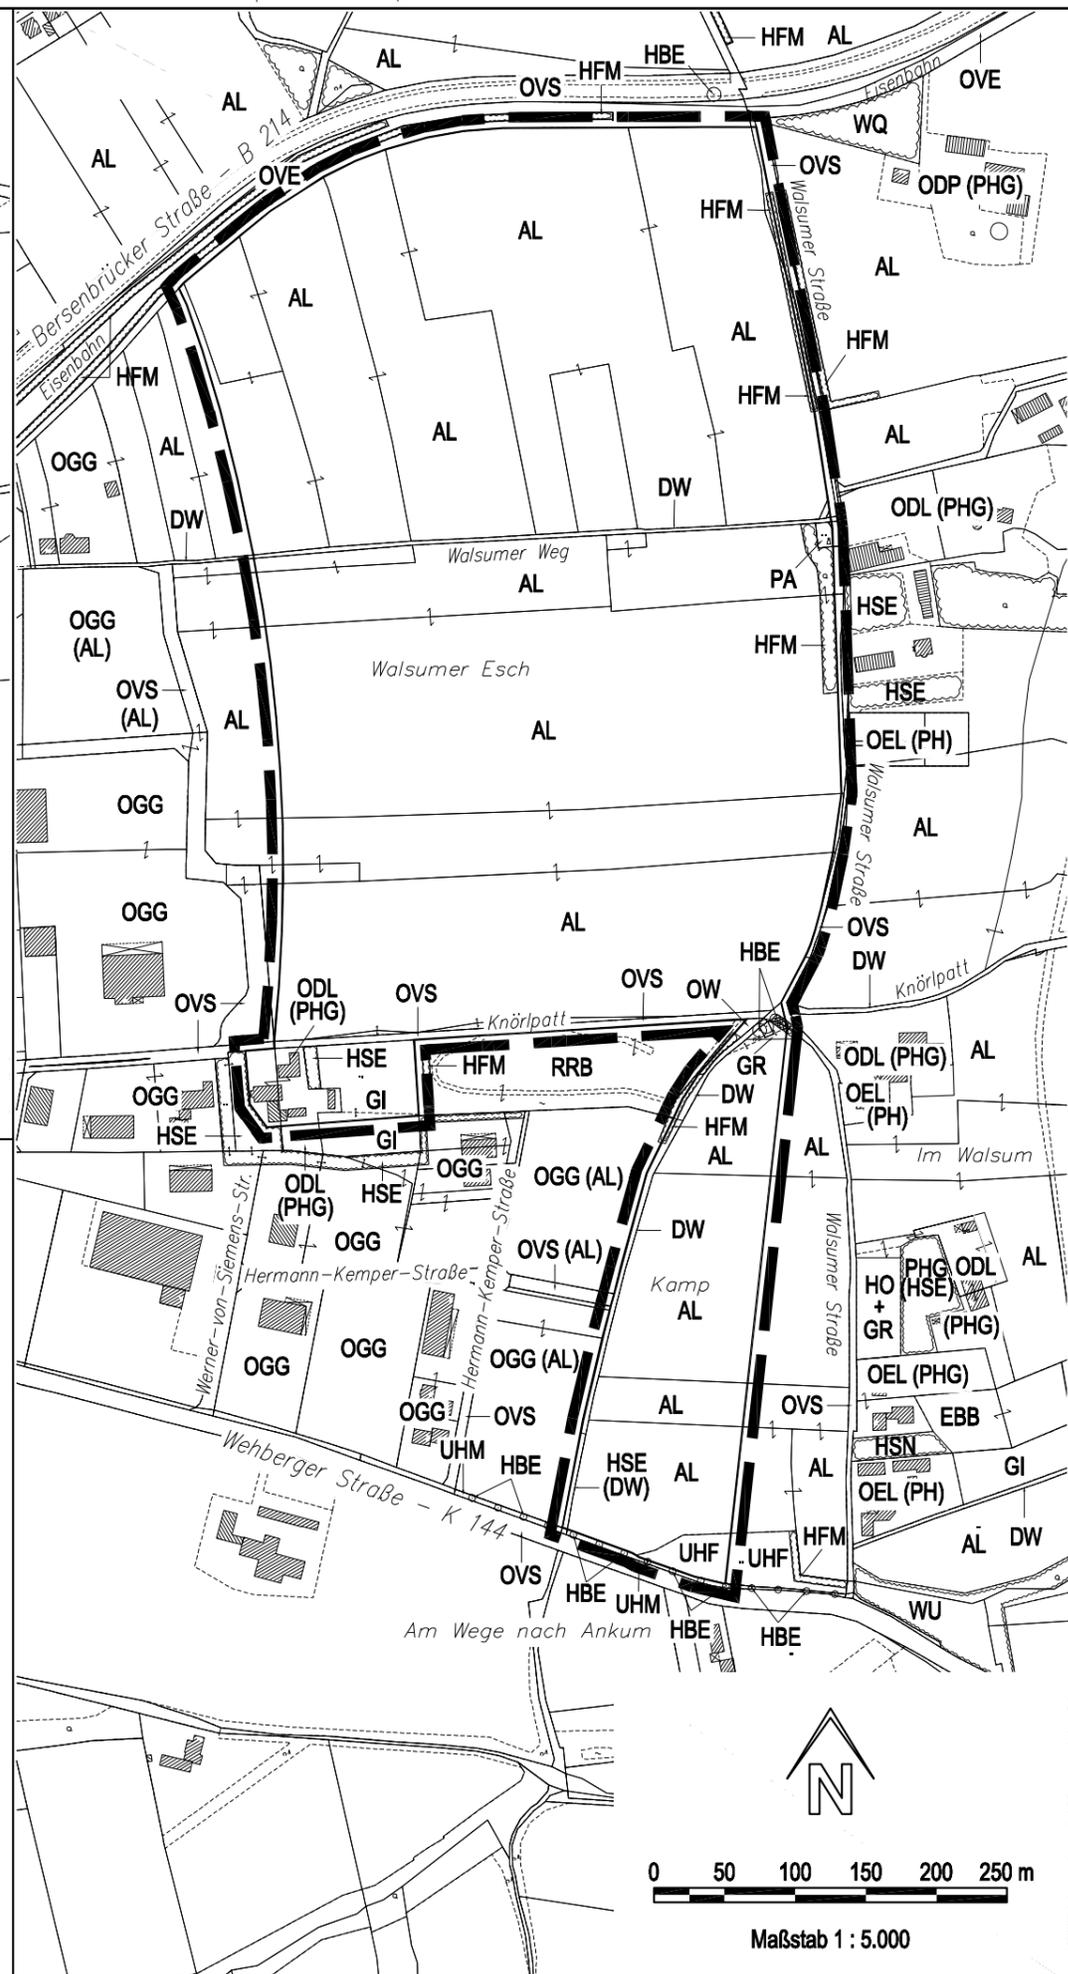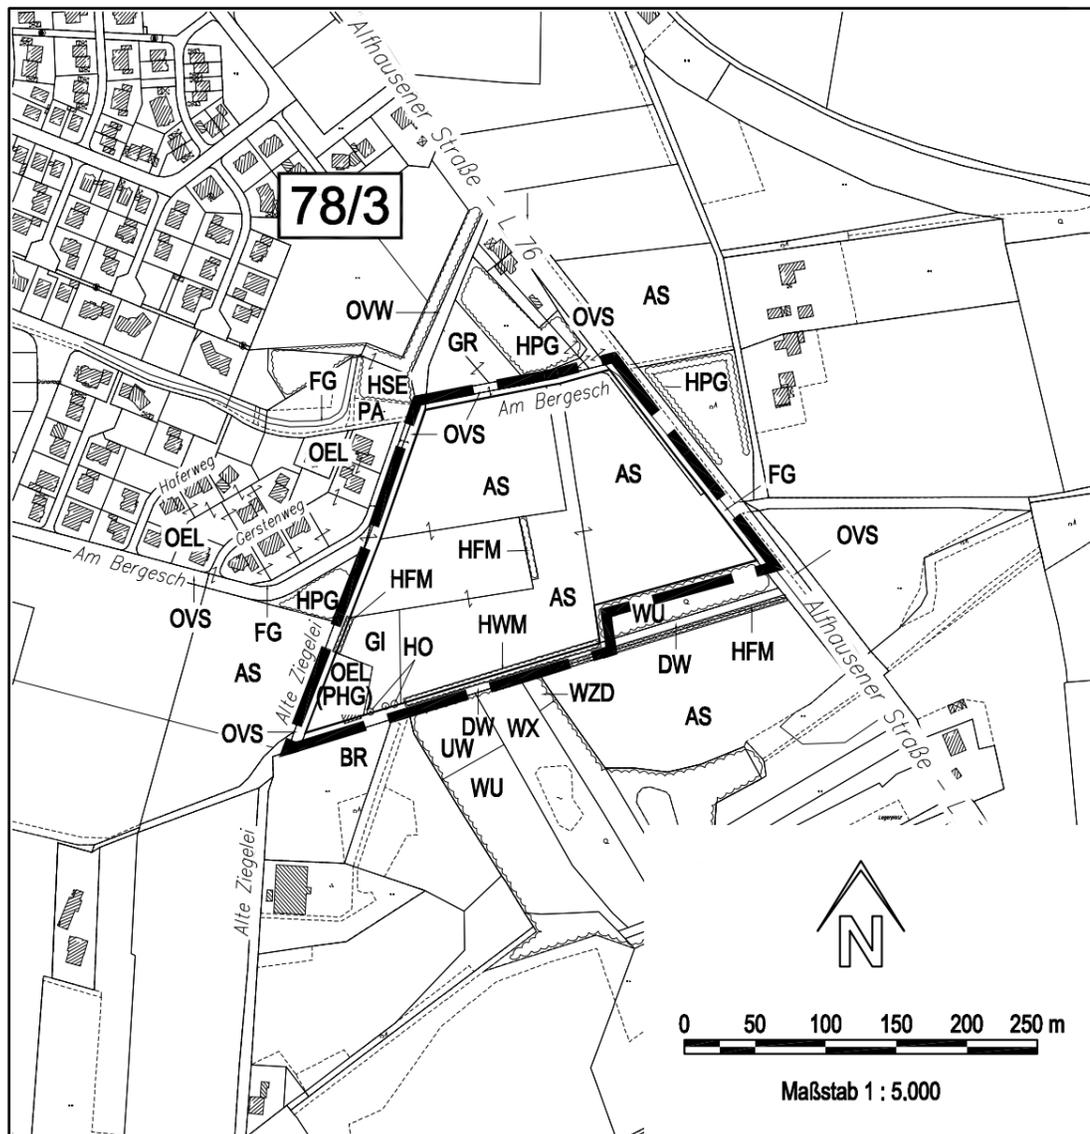

LEGENDE (Fortsetzung)

HPG	Standortgerechte Gehölzpflanzung
HSE	Siedlungsgehölz aus überwiegend einheimischen Baumarten
HSN	Siedlungsgehölz aus überwiegend nicht heimischen Baumarten
HWM	Strauch-Baum-Wallhecke
ODL	Ländlich geprägtes Dorfgebiet / Gehöft
ODP	Landwirtschaftliche Produktionsanlage
OEL	Locker bebautes Einzelhausgebiet
OGG	Gewerbegebiet
OVE	Gleisanlage
OVS	Straße
OWW	Weg
OW	Wasserwirtschaftliche Anlage
PA	Parkanlage
PH	Hausgarten
PHG	Hausgarten mit Großbäumen
RRB	Regenwasserrückhaltebecken
UHF	Halbruderaler Gras- und Staudenflur feuchter Standorte
UHM	Halbruderaler Gras- und Staudenflur mittlerer Standorte
UW	Waldlichtungsflur
WQ	Bodensaurer Eichenmischwald
WU	Erlenwald entwässerter Standorte
WX	Sonstiger Laubforst
WZD	Douglasienforst

LEGENDE

	Änderungsbereich
AL	Lehmacker
AS	Sandacker
BR	Ruderalgebüsch / Sonstiges Gebüsch
DW	Unbefestigter Weg
EBB	Baumschule
FG	Graben
GI	Artenarmes Intensivgrünland
GR	Scherrasen
HBE	Sonstiger Einzelbaum / Baumgruppe
HFM	Baum-Strauchhecke
HO	Streuobstbestand

PLANUNGSBÜRO
Dehling & Twisselmann
 Stadt-, Bauleit- und Landschaftsplanung
 Spindelstraße 27 49080 Osnabrück
 Tel. (0541) 222 57 Fax (0541) 20 16 35

78. Änderung FNP Samtgemeinde Bersenbrück, MG Anikum, Änderungsbereiche 78/3 und 78/4; Anhang zum Umweltbericht - Bestandsplan Biotoptypen

BLATT: 2/2	ZEICHNUNG: we	MAßSTAB: 1 : 5.000	DATUM: 15.02.2017
FORMAT: 420 x 297	BEARBEITET: tw / de		
KARTENGRUNDLAGE: ALKIS Katasteramt Osnabrück, Stand: 21.02.2012			