
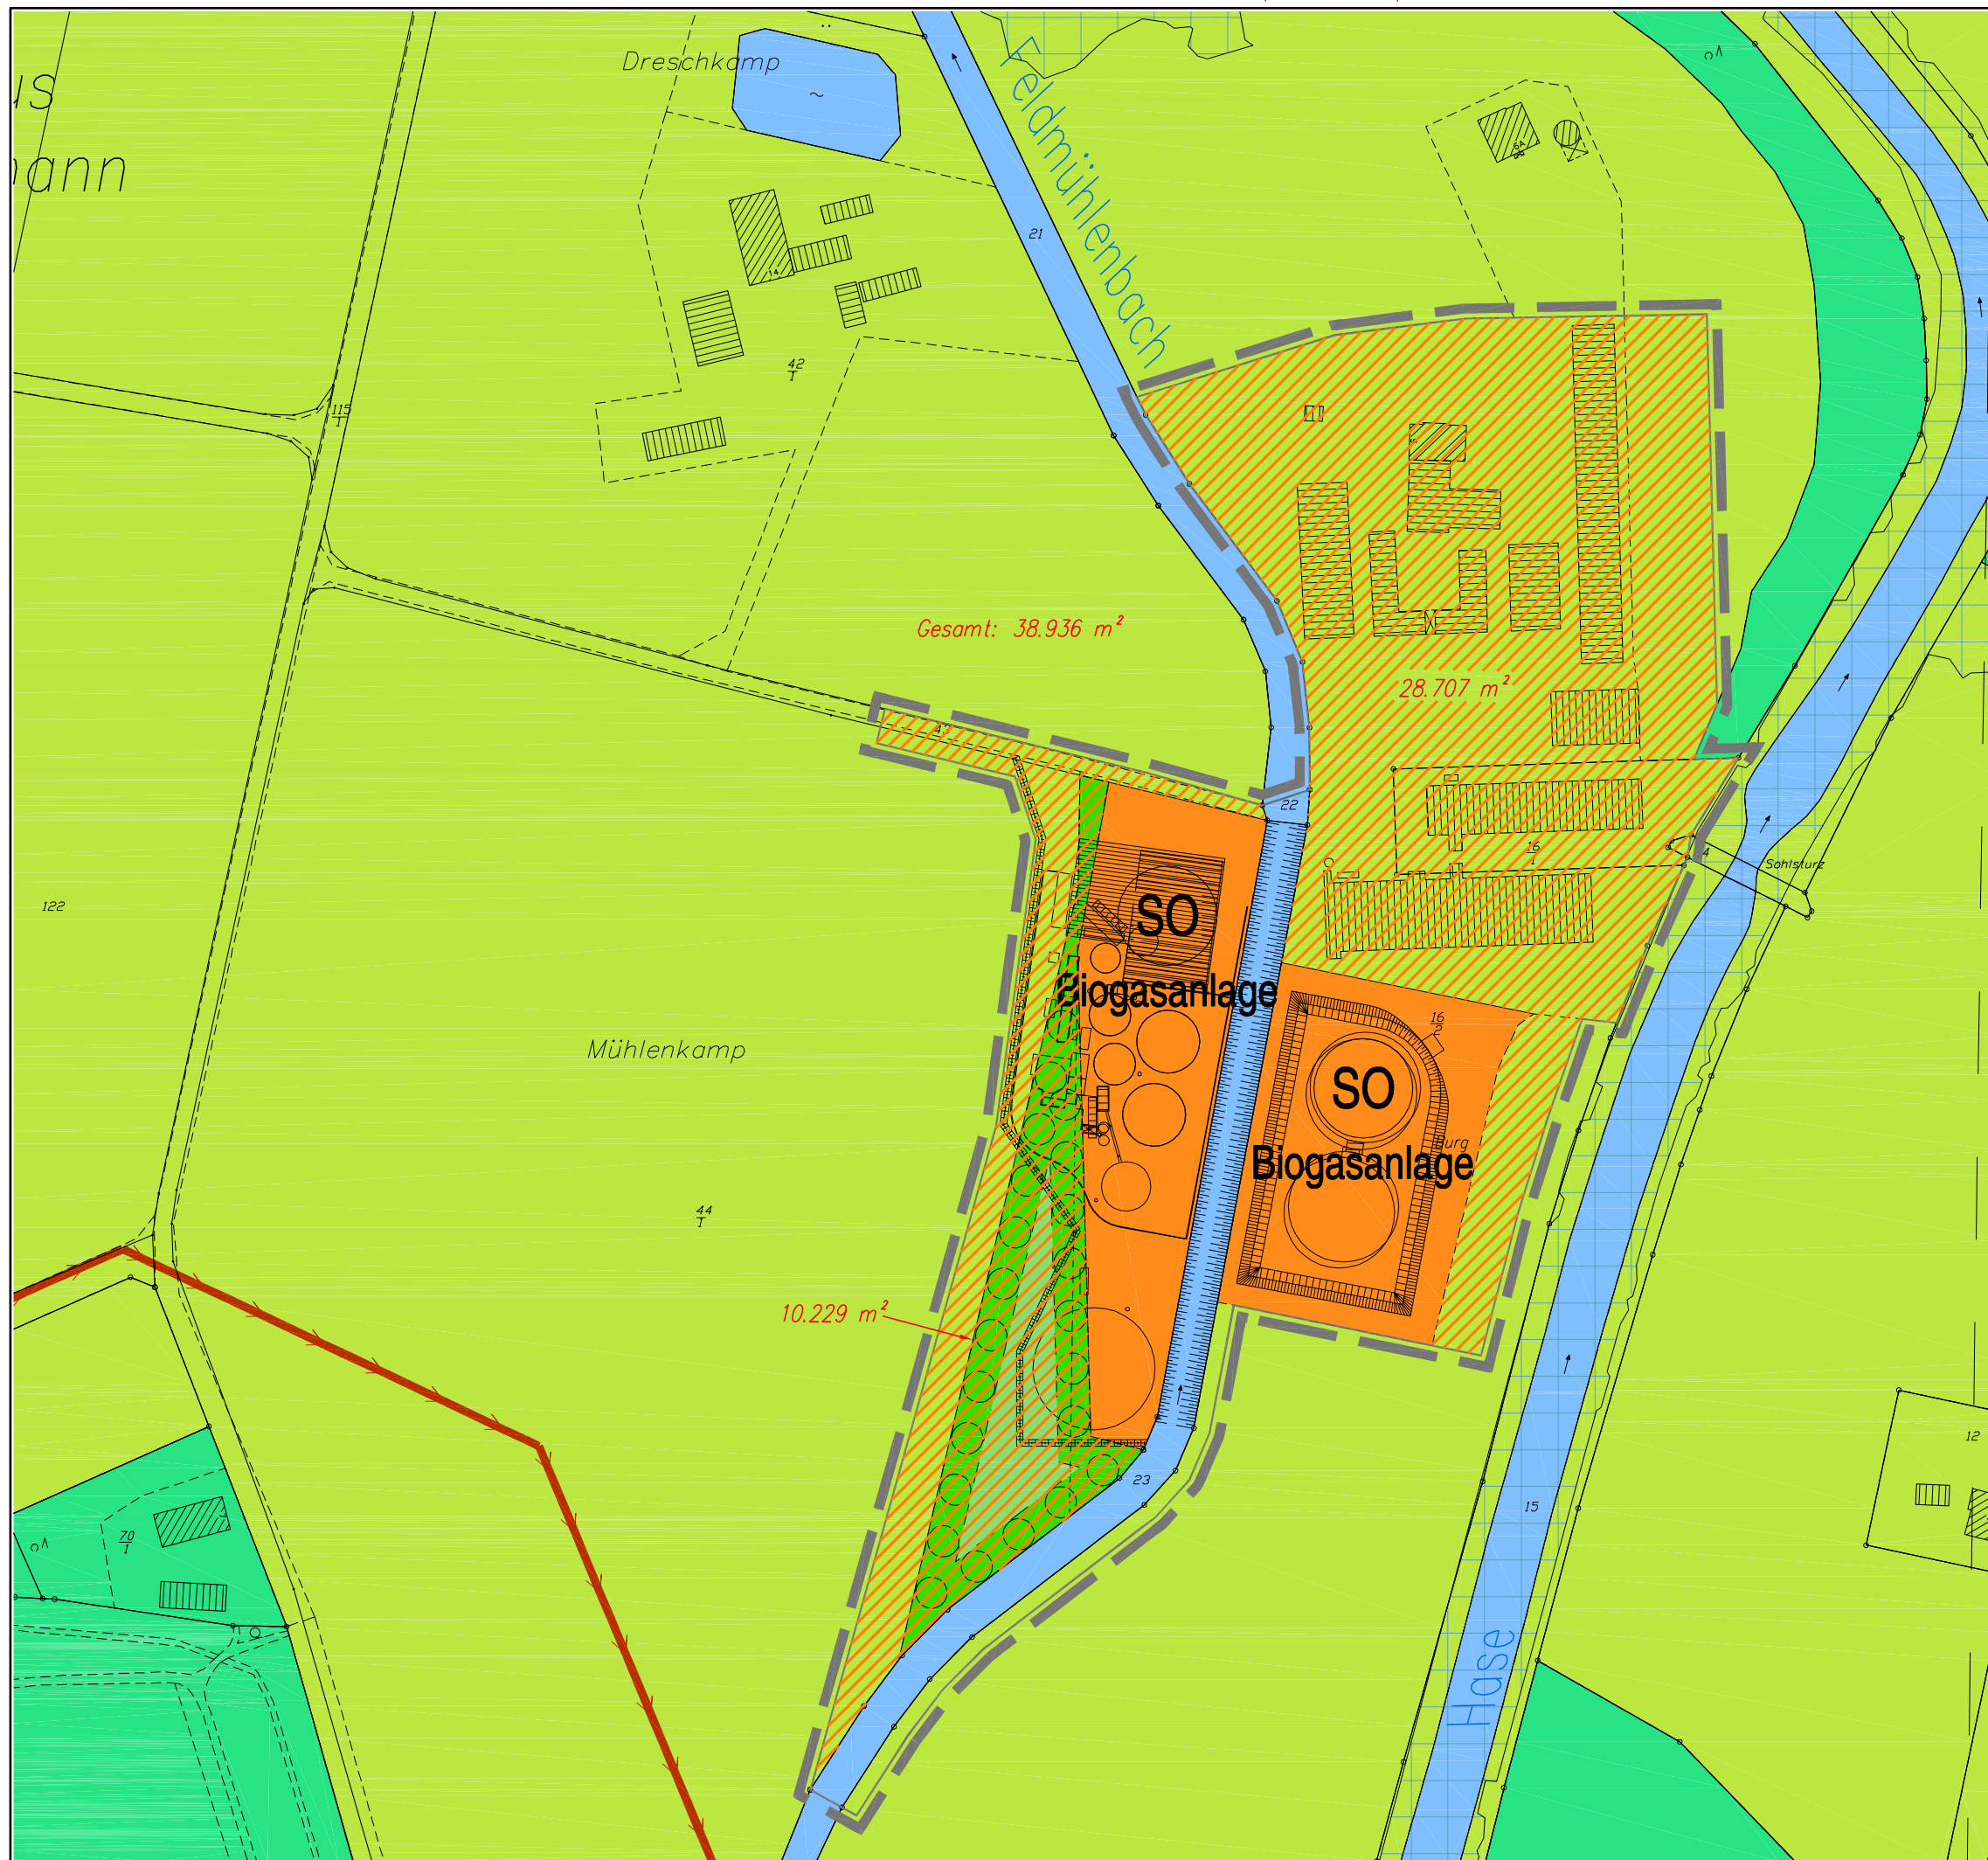


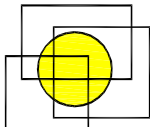

PLANUNGSBÜRO
Dehling & Twisselmann
Stadt-, Bauleit- und Landschaftsplanung
Spindelstraße 27 49080 Osnabrück
Tel. (0541) 222 57 Fax (0541) 20 16 35

SG Bersenbrück, 81. Änd. FNP
"Sondergebiet Biogasanlage Hertmann" (AT)
mit Geltungsbereich B-Plan Nr. 97 A
SO NEU: 38.936 m²

BLATT: 1/1	ZEICHNUNG: we	MAßSTAB:	DATUM:
FORMAT: 420 x 297	BEARBEITET: tw / de	1 : 2.000	27.10.2017

KARTENGRUNDLAGE: ALKIS-Daten im DXF-Format, LGLN 2012,
Regionaldirektion Osnabrück-Meppen, Stand: 01.03.2012