

# Übersichtsplan

- für Bauanträge nicht geeignet -


## VERMESSUNGSBÜRO ALVES

DIPL.-ING. KLAUS ALVES  
OFFENTLICH BESTELLTE VERMESSUNGSINGENIEURE  
ZUGELASSEN FÜR DAS LAND NIEDERSACHSEN


Danziger Straße 17 • 49810 Quakenbrück

Teil: 0 54 31 / 94 31-0 • Fax: 0 54 31 / 94 31-31

www.alves-vermessung.de • info@alves-vermessung.de

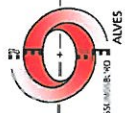

Landkreis: Osnabrück  
Gemeinde: Gehrde  
Gemarkung: Gehrde  
Flur: 3  
Maßstab: 1: 500  
Auftragsnr.: A 17087  
Stand vom: 09.08.2017

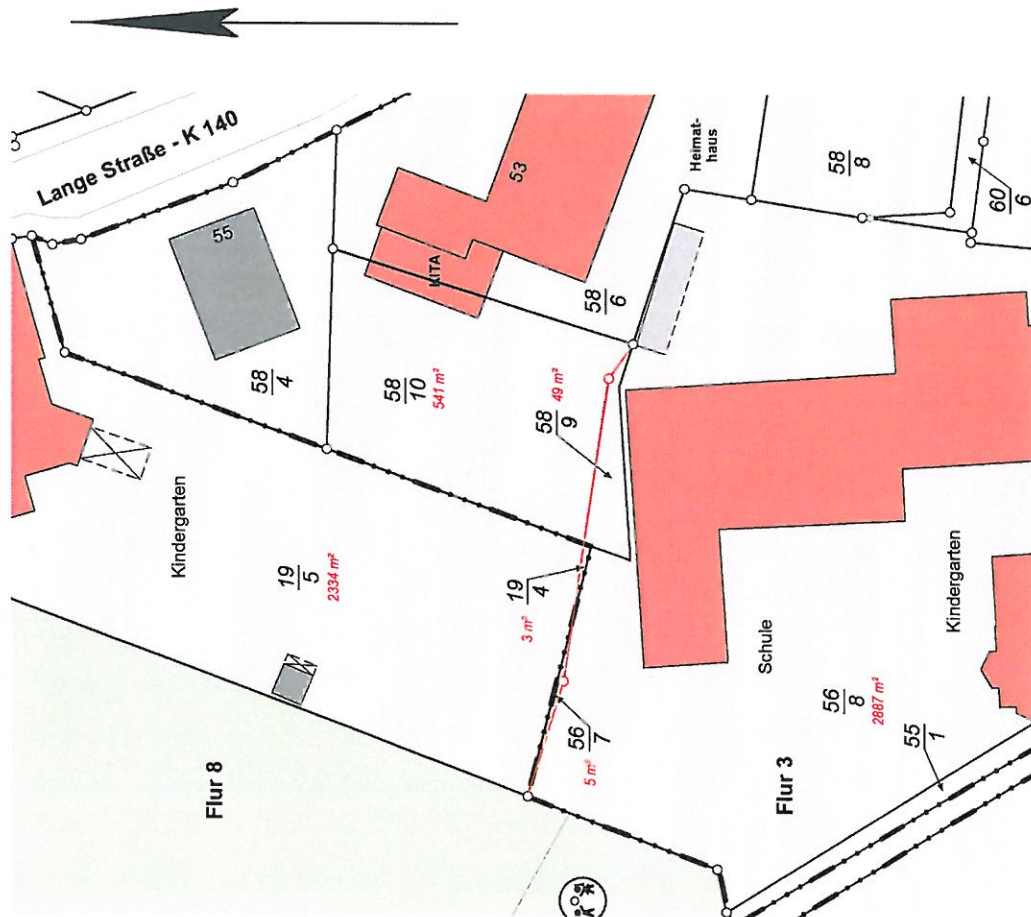

Aufgrund einer Neuberechnung ergibt sich ein Flächenabgang von 8m² gegenüber der Buchfläche (19/3).

Die Flurstücke 19/4 und 19/5 sind durch Zerlegung des Flurstückes 19/3  
Grundbuch: Gehrde Blatt: 660  
Eigentümer: Gemeinde Gehrde  
entstanden.  
Die Vermessung ist noch nicht in das Liegenschaftskataster übernommen.

Aufgrund einer Neuberechnung ergibt sich ein Flächenabgang von 2m² gegenüber der Buchfläche (58/7).

Die Flurstücke 58/9 und 58/10 sind durch Zerlegung des Flurstückes 58/7  
Grundbuch: Gehrde Blatt: 735  
Eigentümer: Gemeinde Gehrde  
entstanden.  
Die Vermessung ist noch nicht in das Liegenschaftskataster übernommen.

Die Flurstücke 56/7 und 56/8 sind durch Zerlegung des Flurstückes 56/6  
Grundbuch: Gehrde Blatt: 613  
Eigentümer: Samtgemeinde Bersenbrück  
entstanden.  
Die Vermessung ist noch nicht in das Liegenschaftskataster übernommen.