gesonderte Anlage zum Lageplan gem. 2 BauPrüfVO Nr. 4

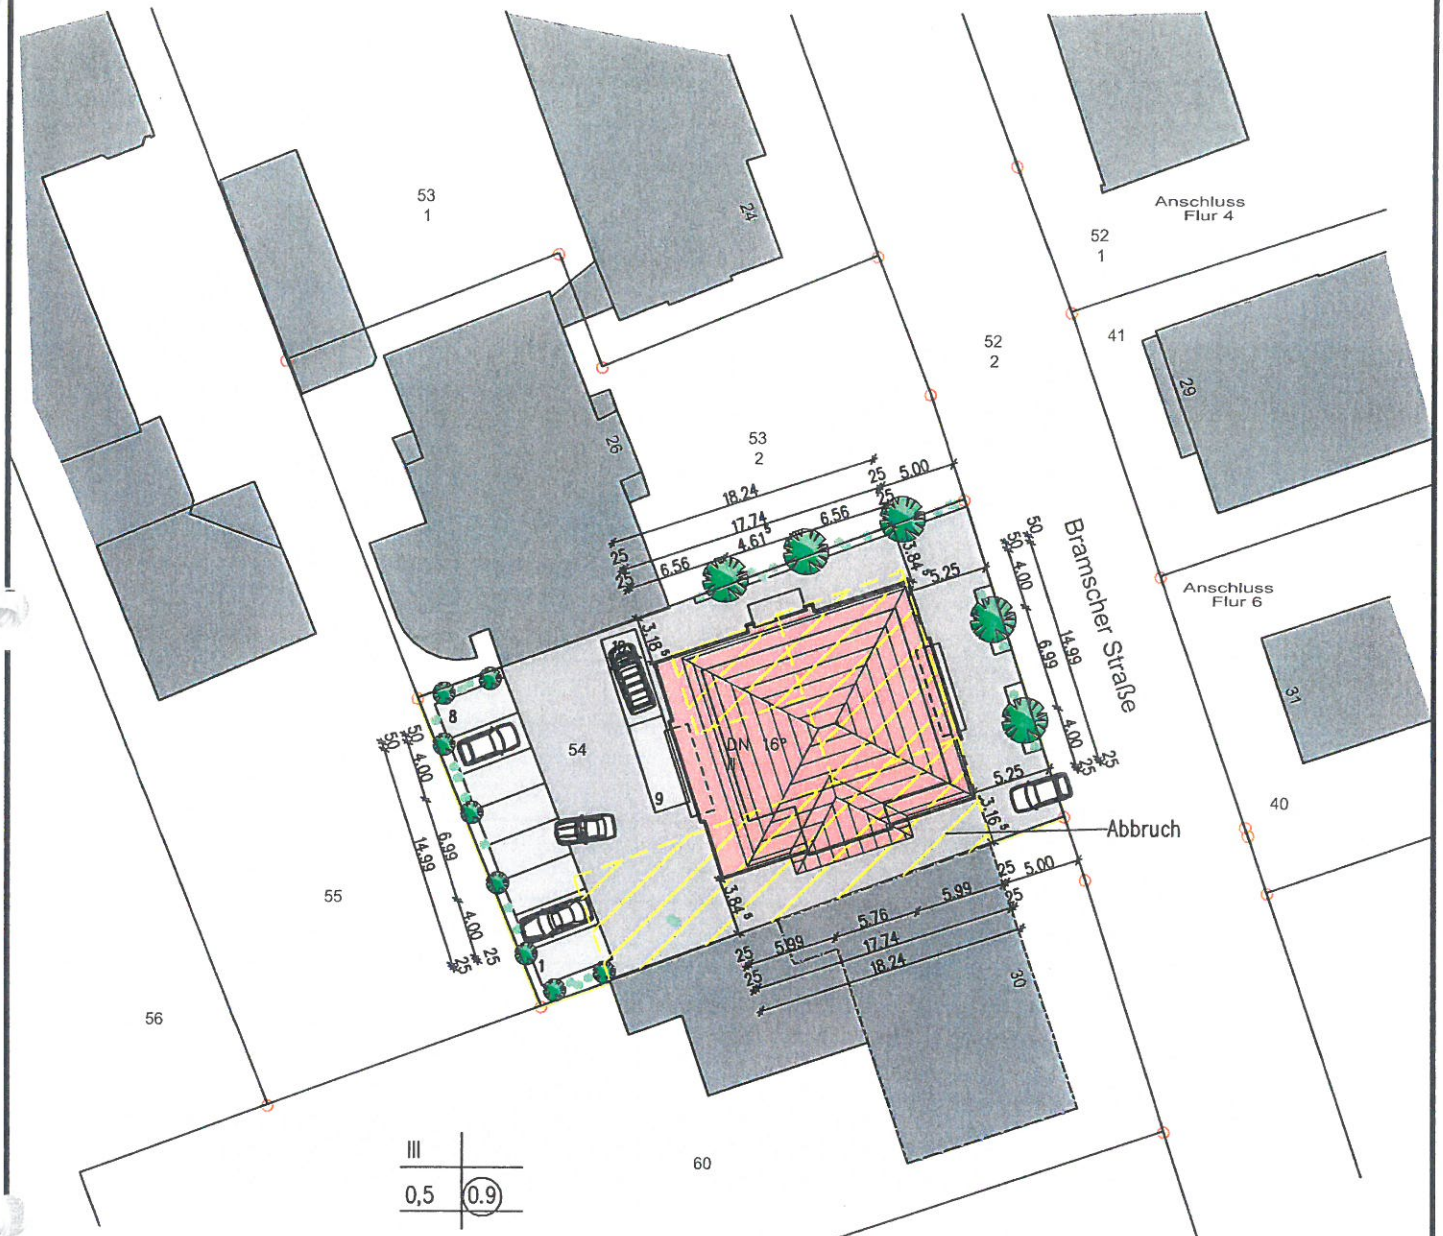

Lageplan:

Maßstab: M: 1/500

Bauherr: Herr Klaus Kreiling
Kreilings Weg
49593 Bersenbrück

Bauvorhaben: Neubau eines Wohn- und Geschäftshauses

Liegenschaftkataster: Kreis: Osnabrück Gemeinde: Bersenbrück
Gemarkung: Bersenbrück Flur: 1
Flurstück: 54