


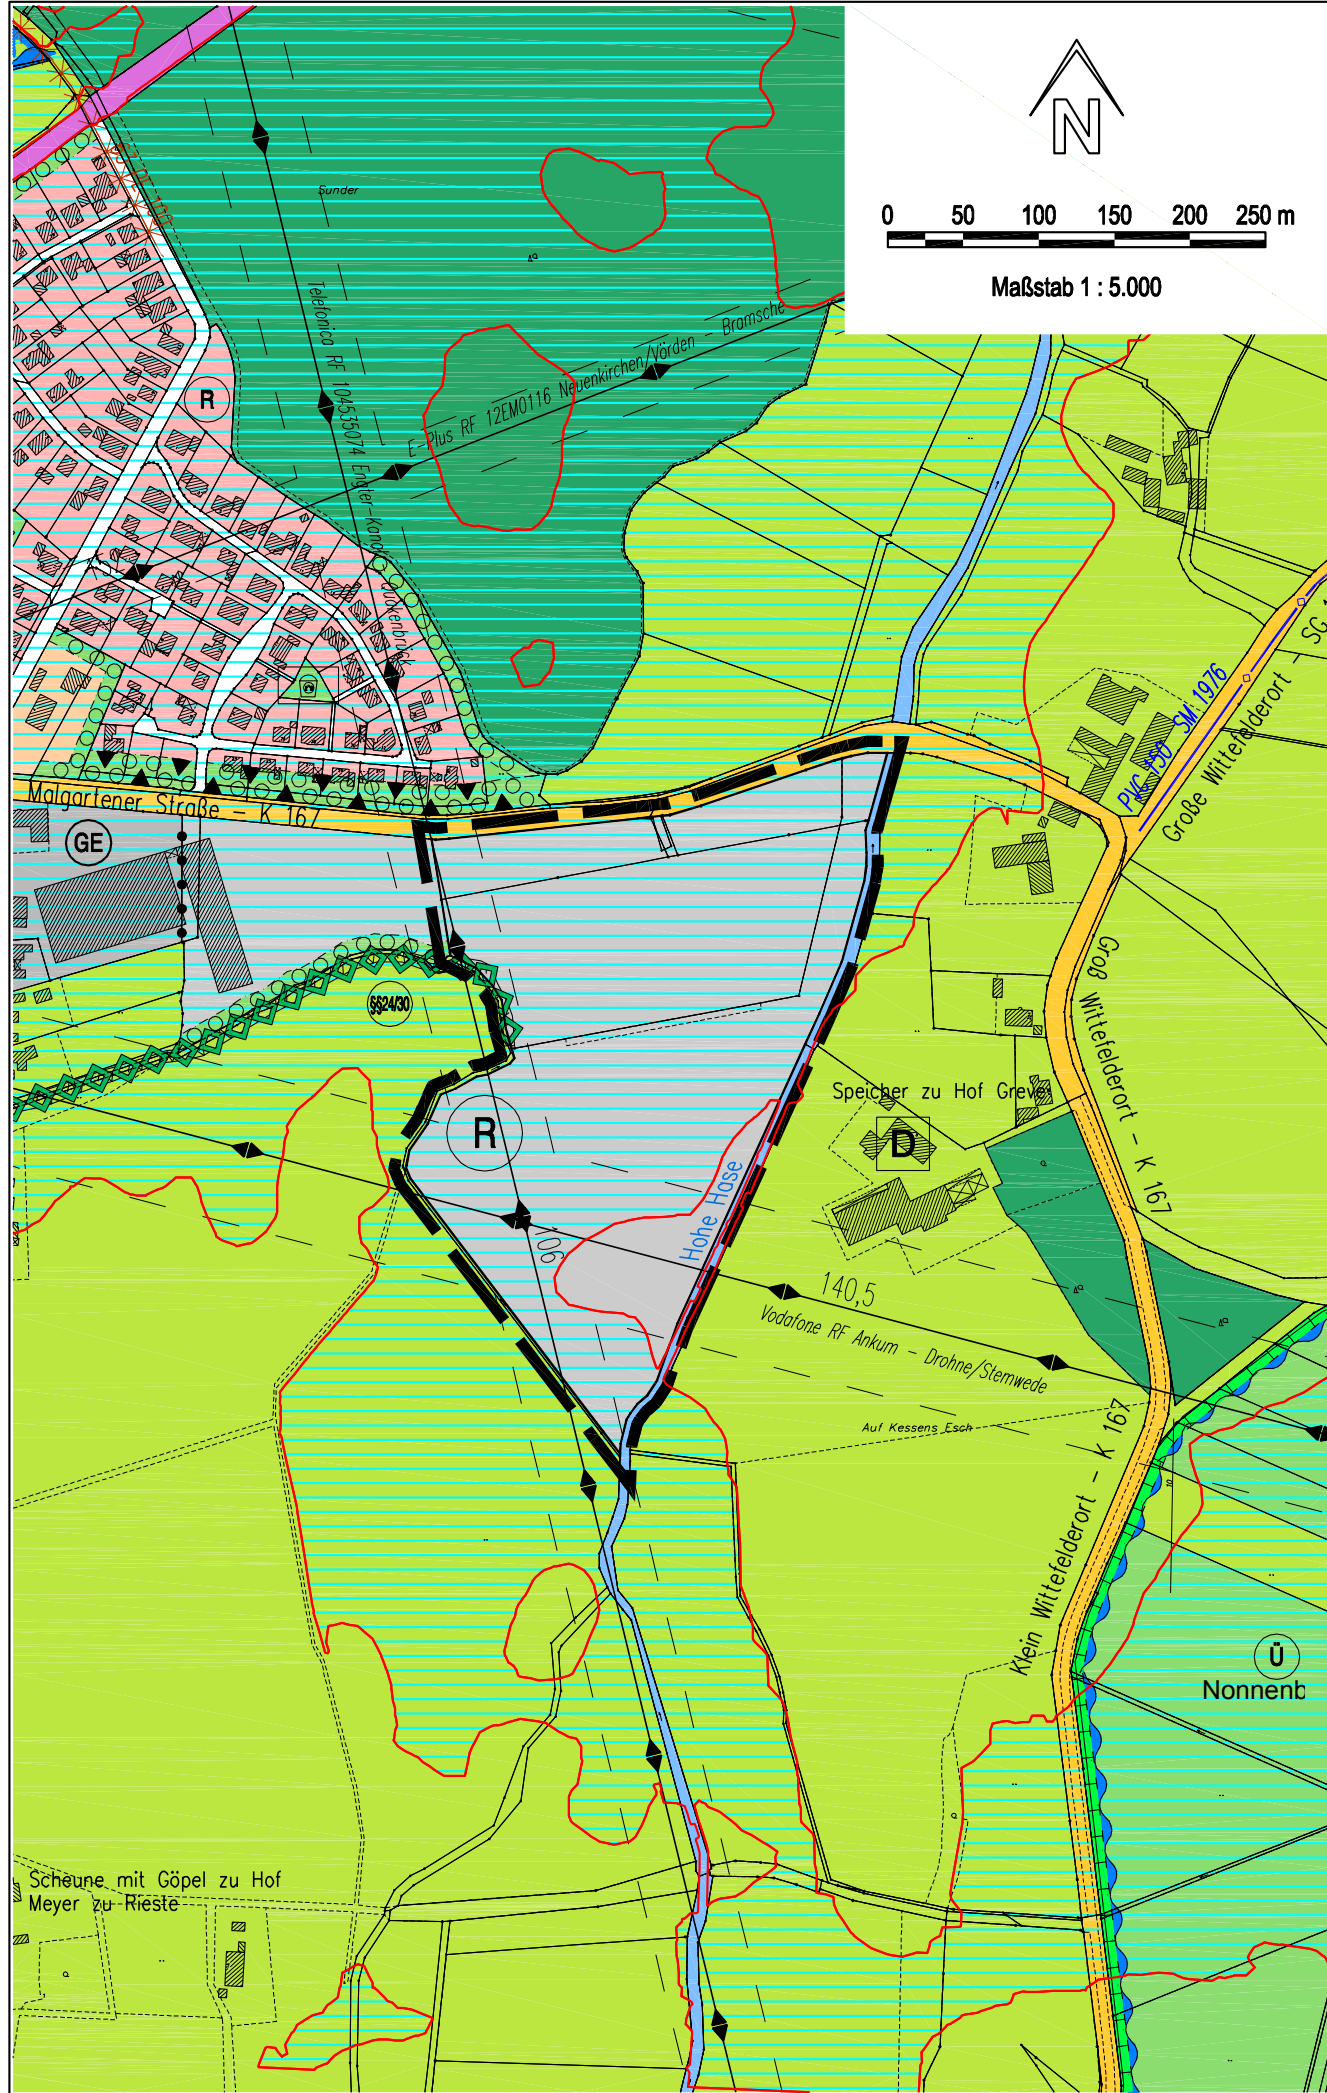

PLANZEICHENERKLÄRUNG

Art der baulichen Nutzung

Gewerbliche Bauflächen

Wasserflächen und Flächen für die Wasserwirtschaft, den Hochwasserschutz und die Regelungen des Wasserabflusses

Zweckbestimmung: Regenwasserrückhaltebecken

Nachrichtliche Übernahmen

Umgrenzung von Schutzgebieten (Gesetzlich geschützte Biotope) nach § 24 NAGBNatSchG vom 19.02.2010 und § 30 BNatSchG vom 29.07.2009

Linienhafte Einzelobjekte gemäß §24 NAGBNatSchG / §30 BNatSchG

Richtfunkverbindung incl. Schutzbereich und Höhe in Meter über NHN

Sonstige Planzeichen

Grenze des räumlichen Geltungsbereiches der Flächennutzungsplanänderung

Hochwassergefahrenggebiet HQextrem der Hase (nachrichtlich)

NACHRICHTLICHE ÜBERNAHMEN

- Sollten bei den geplanten Bau- und Erdarbeiten ur- oder frühgeschichtliche Bodenfunde (das können u.a. sein: Tongefäßscherben, Holzkohleansammlungen, Schlacken sowie auffällige Bodenverfärbungen und Steinkonzentrationen, auch geringe Spuren solcher Funde) gemacht oder Denkmale der Erdgeschichte (hier: Überreste oder Spuren - z.B. Versteinerungen-, die Aufschluss über die Entwicklung tierischen oder pflanzlichen Lebens in vergangenen Erdperioden oder die Entwicklung der Erde geben) freigelegt werden, sind diese gemäß § 14 Abs. 1 des Nds. Denkmalschutzgesetzes (NDSchG) meldepflichtig und müssen der Denkmalbehörde des Landkreises Osnabrück (Stadt- und Kreisarchäologie im Osnabrücker Land, Lotter Straße 2, 49078 Osnabrück, Tel. 0541/323-2277 oder -4433) unverzüglich gemeldet werden. Meldepflichtig ist der Finder, der Leiter der Arbeiten oder der Unternehmer. Bodenfunde und Fundstellen sind nach § 14 Abs. 2 des NDSchG bis zum Ablauf von vier Werktagen nach der Anzeige unverändert zu lassen bzw. für ihren Schutz ist Sorge zu tragen, wenn nicht die Denkmalschutzbehörde vorher die Fortsetzung der Arbeiten gestattet.
- Über den Änderungsbereich verlaufen Richtfunkstrecken. Beeinflussungen von Richtfunkstrecken durch neue Bauwerke mit Bauhöhen unter 20 m sind nicht sehr wahrscheinlich. Ein besonderer Abstimmungsbedarf mit der Bundesnetzagentur sowie den Funkstreckennbetreibern wird erforderlich, wenn Bauhöhen über 20 m erreicht werden. Eine Ausnahme bilden Photovoltaikanlagen, da diese die Funkmessstationen auch bei geringen Bauhöhen stören können.

HINWEISE

- Von der Malgartener Straße - K 167 gehen Emissionen aus. Für die in Kenntnis dieses Sachverhaltes errichteten baulichen Anlagen können gegenüber dem Träger der Straßenbaulast keinerlei Entschädigungsansprüche hinsichtlich des Immissionsschutzes geltend gemacht werden.
- An die Gebiete grenzen teilweise landwirtschaftliche Nutzflächen an, aus denen es zeitweise auch im Zuge der ordnungsgemäßen Bewirtschaftung der Flächen zu Geruchs-, Staub- und Geräuschimmissionen kommen kann. Diese sind als ortsüblich hinzunehmen.
- Bei Tiefbauarbeiten ist auf vorhandene Versorgungseinrichtungen Rücksicht zu nehmen, damit Schäden und Unfälle vermieden werden. Schachtarbeiten in der Nähe von Versorgungseinrichtungen sind von Hand auszuführen. Im Bedarfsfall sind die jeweiligen Versorgungsträger um Anzeige der erdverlegten Versorgungseinrichtungen in der Örtlichkeit zu bitten.
- Zur Gewährleistung eines ausreichenden Brandschutzes sind die Bestimmungen des Arbeitsblattes W 405 der Techn. Regeln des Deutschen Vereins des Gas- und Wasserfaches e. V. (DVGW) einzuhalten.

RECHTSGRUNDLAGEN – alle in der derzeit gültigen Fassung

Baugesetzbuch - BauGB - in der Fassung der Bekanntmachung vom 03.11.2017 (BGBl. I, S. 3634).

Baunutzungsverordnung - BauNVO - in der Fassung der Bekanntmachung vom 21.11.2017 (BGBl. I, S. 3786).

Planzeichenverordnung 1990 - PlanZV 90 - vom 18.12.1990 (BGBl. 1991 I, S. 58), zuletzt geändert durch Artikel 3 des Gesetzes vom 04.05.2017 (BGBl. I, S. 1057).

Niedersächsisches Kommunalverfassungsgesetz - NKomVG - vom 17.12.2010 (Nds. GVBl. 2010, S. 576), zuletzt geändert durch Artikel 2 des Gesetzes vom 20.06.2018 (Nds. GVBl. 2018, S. 113).

Kartengrundlage:
ALKIS-Daten im DXF-Format
Quelle: Auszug aus den Geobasisdaten der Niedersächsischen Vermessungs- und Katasterverwaltung © 2012

Herausgeber:
LGLN - Landesamt für Geoinformation und Landesvermessung Niedersachsen,
Regionaldirektion Osnabrück-Meppen

Ausgabejahr:
Stand: 01.03.2012




AUSLEGUNGSFASSUNG

76. ÄNDERUNG FLÄCHENNUTZUNGSPLAN
SAMTGEMEINDE BERSENBRÜCK

- MITGLIEDSGEMEINDE RIESTE -

LANDKREIS OSNABRÜCK

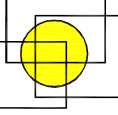PRÄAMBEL: Aufgrund des § 1 Abs. 3 des Baugesetzbuches (BauGB) i. V. m. §§ 58 und 98 des Niedersächsischen Kommunalverfassungsgesetzes (NKomVG) hat der Rat der Samtgemeinde die Flächennutzungsplanänderung, bestehend aus der Planzeichnung (1 Blatt), in der Sitzung am beschlossen. Bersenbrück, den Samtgemeindebürgermeister Der Samtgemeindeausschuss hat in seiner Sitzung am die Aufstellung der Flächennutzungsplanänderung beschlossen. Der Aufstellungsbeschluss ist gemäß § 2 Abs. 1 BauGB am ortsüblich bekannt gemacht. Bersenbrück, den Samtgemeindebürgermeister Der Samtgemeinderat hat in seiner Sitzung am dem Entwurf der Flächennutzungsplanänderung und der Begründung zugestimmt und seine öffentliche Auslegung gemäß § 3 Abs. 2 BauGB / § 4a Abs. 3 Satz 1 in Verbindung mit § 3 Abs. 2 BauGB beschlossen. Ort und Dauer der öffentlichen Auslegung wurden am ortsüblich bekannt gemacht. Der Entwurf der Flächennutzungsplanänderung und der Begründung haben vom bis einschl. gemäß § 3 Abs. 2 BauGB öffentlich ausgelegt. Bersenbrück, den Samtgemeindebürgermeister Der Samtgemeinderat hat nach Prüfung der Bedenken und Anregungen gemäß § 3 Abs. 2 BauGB die Flächennutzungsplanänderung nebst Begründung in seiner Sitzung am beschlossen. Bersenbrück, den Samtgemeindebürgermeister	Die Flächennutzungsplanänderung ist mit Verfügung (Az.:) vom heutigen Tage unter Auflagen / mit Maßgaben / mit Ausnahme der durch kenntlich gemachten Teile gemäß § 6 BauGB genehmigt. Osnabrück, den Der Samtgemeinderat ist den in der Genehmigungsverfügung vom (Az.:) aufgeführten Auflagen/ Maßgaben / Ausnahmen in seiner Sitzung am beigetreten. Die Flächennutzungsplanänderung hat wegen der Auflagen / Maßgaben vom bis einschl. öffentlich ausgelegt. Ort und Dauer der öffentlichen Auslegung wurden am ortsüblich bekannt gemacht. Bersenbrück, den Samtgemeindebürgermeister Die Erteilung der Genehmigung der Flächennutzungsplanänderung ist gemäß § 6 Abs. 5 BauGB am im Amtsblatt bekannt gemacht worden. Die Flächennutzungsplanänderung ist damit am wirksam geworden. Bersenbrück, den Samtgemeindebürgermeister Innerhalb eines Jahres nach Bekanntmachung der Flächennutzungsplanänderung ist die Verletzung von Verfahrens- oder Formvorschriften (Beachtlichkeit gemäß §§ 214 und 215 BauGB) beim Zustandekommen der Flächennutzungsplanänderung nicht geltend gemacht worden. Bersenbrück, den Samtgemeindebürgermeister Der Entwurf der Flächennutzungsplanänderung wurde ausgearbeitet von:  PLANUNGSBÜRO Dehling & Wisselmann Stadt-, Bauleit- und Landschaftsplanung Spindelstraße 27 49080 Osnabrück Tel. (0541) 222 57 Fax (0541) 20 16 35 Osnabrück, den 30.10.2015 / 25.11.2015 / 20.12.2018
--	---