


Landkreis: Osnabrück
Gemeinde: Stadt Bersenbrück
Gemarkung: Bersenbrück
Flur: 4
Maßstab: 1: 500
Auftragsnr.: A 19076
Stand vom: 25.07.2019



ÖFFENTLICH BESTELLTE VERMESSUNGSINGENIEURE
Danziger Straße 17 | 49610 Quakenbrück
Tel.: 05431/9431-0 | Fax: 05431/9431-31
www.alves-vermessung.de | info@alves-vermessung.de

Übersichtsplan

- für Bauanträge nicht geeignet -

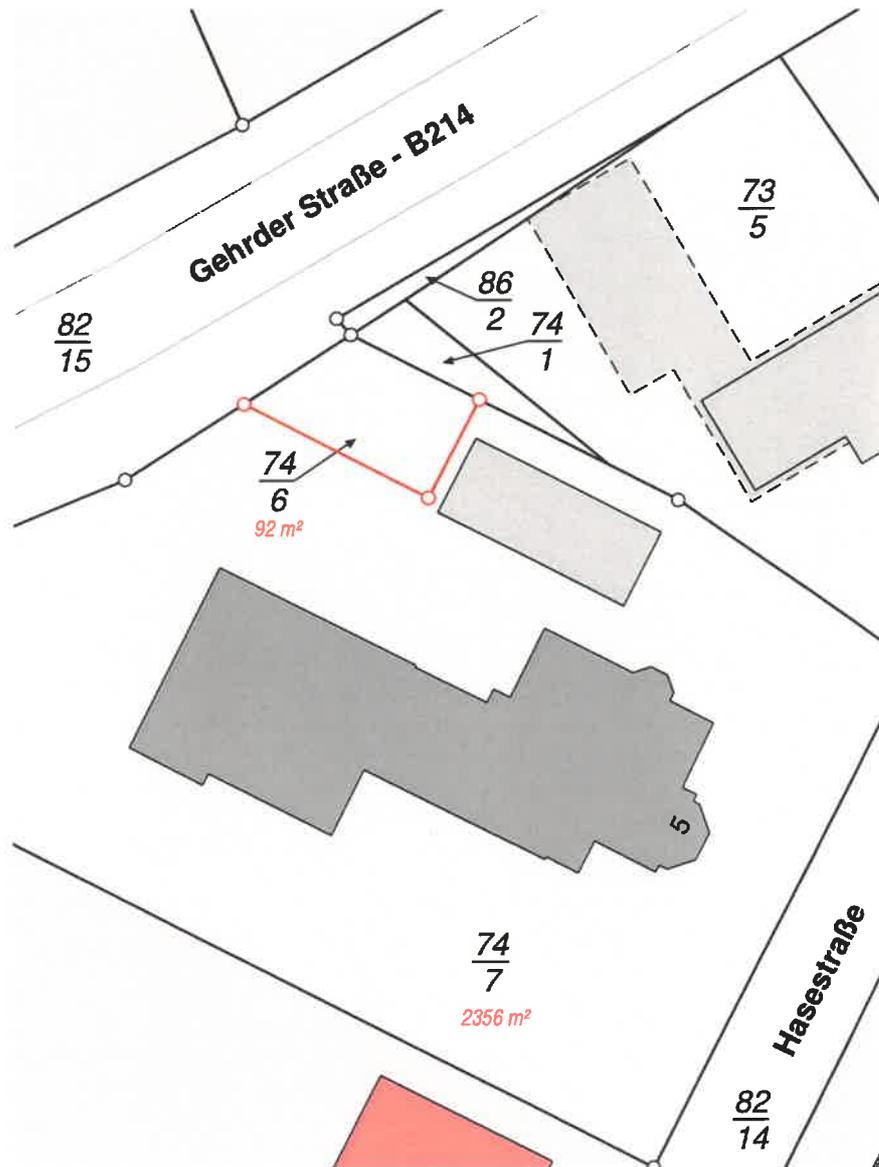

Aufgrund einer Neuberechnung ergibt sich ein Flächenabgang von 30m² gegenüber der Buchfläche.

Die Flurstücke 74/6 und 74/7 sind durch Zerlegung des Flurstückes 74/5

Grundbuch: Bersenbrück Blatt: 1981

Eigentümer: Stadt Bersenbrück entstanden.

Die Vermessung ist noch nicht in das Liegenschaftskataster übernommen.