


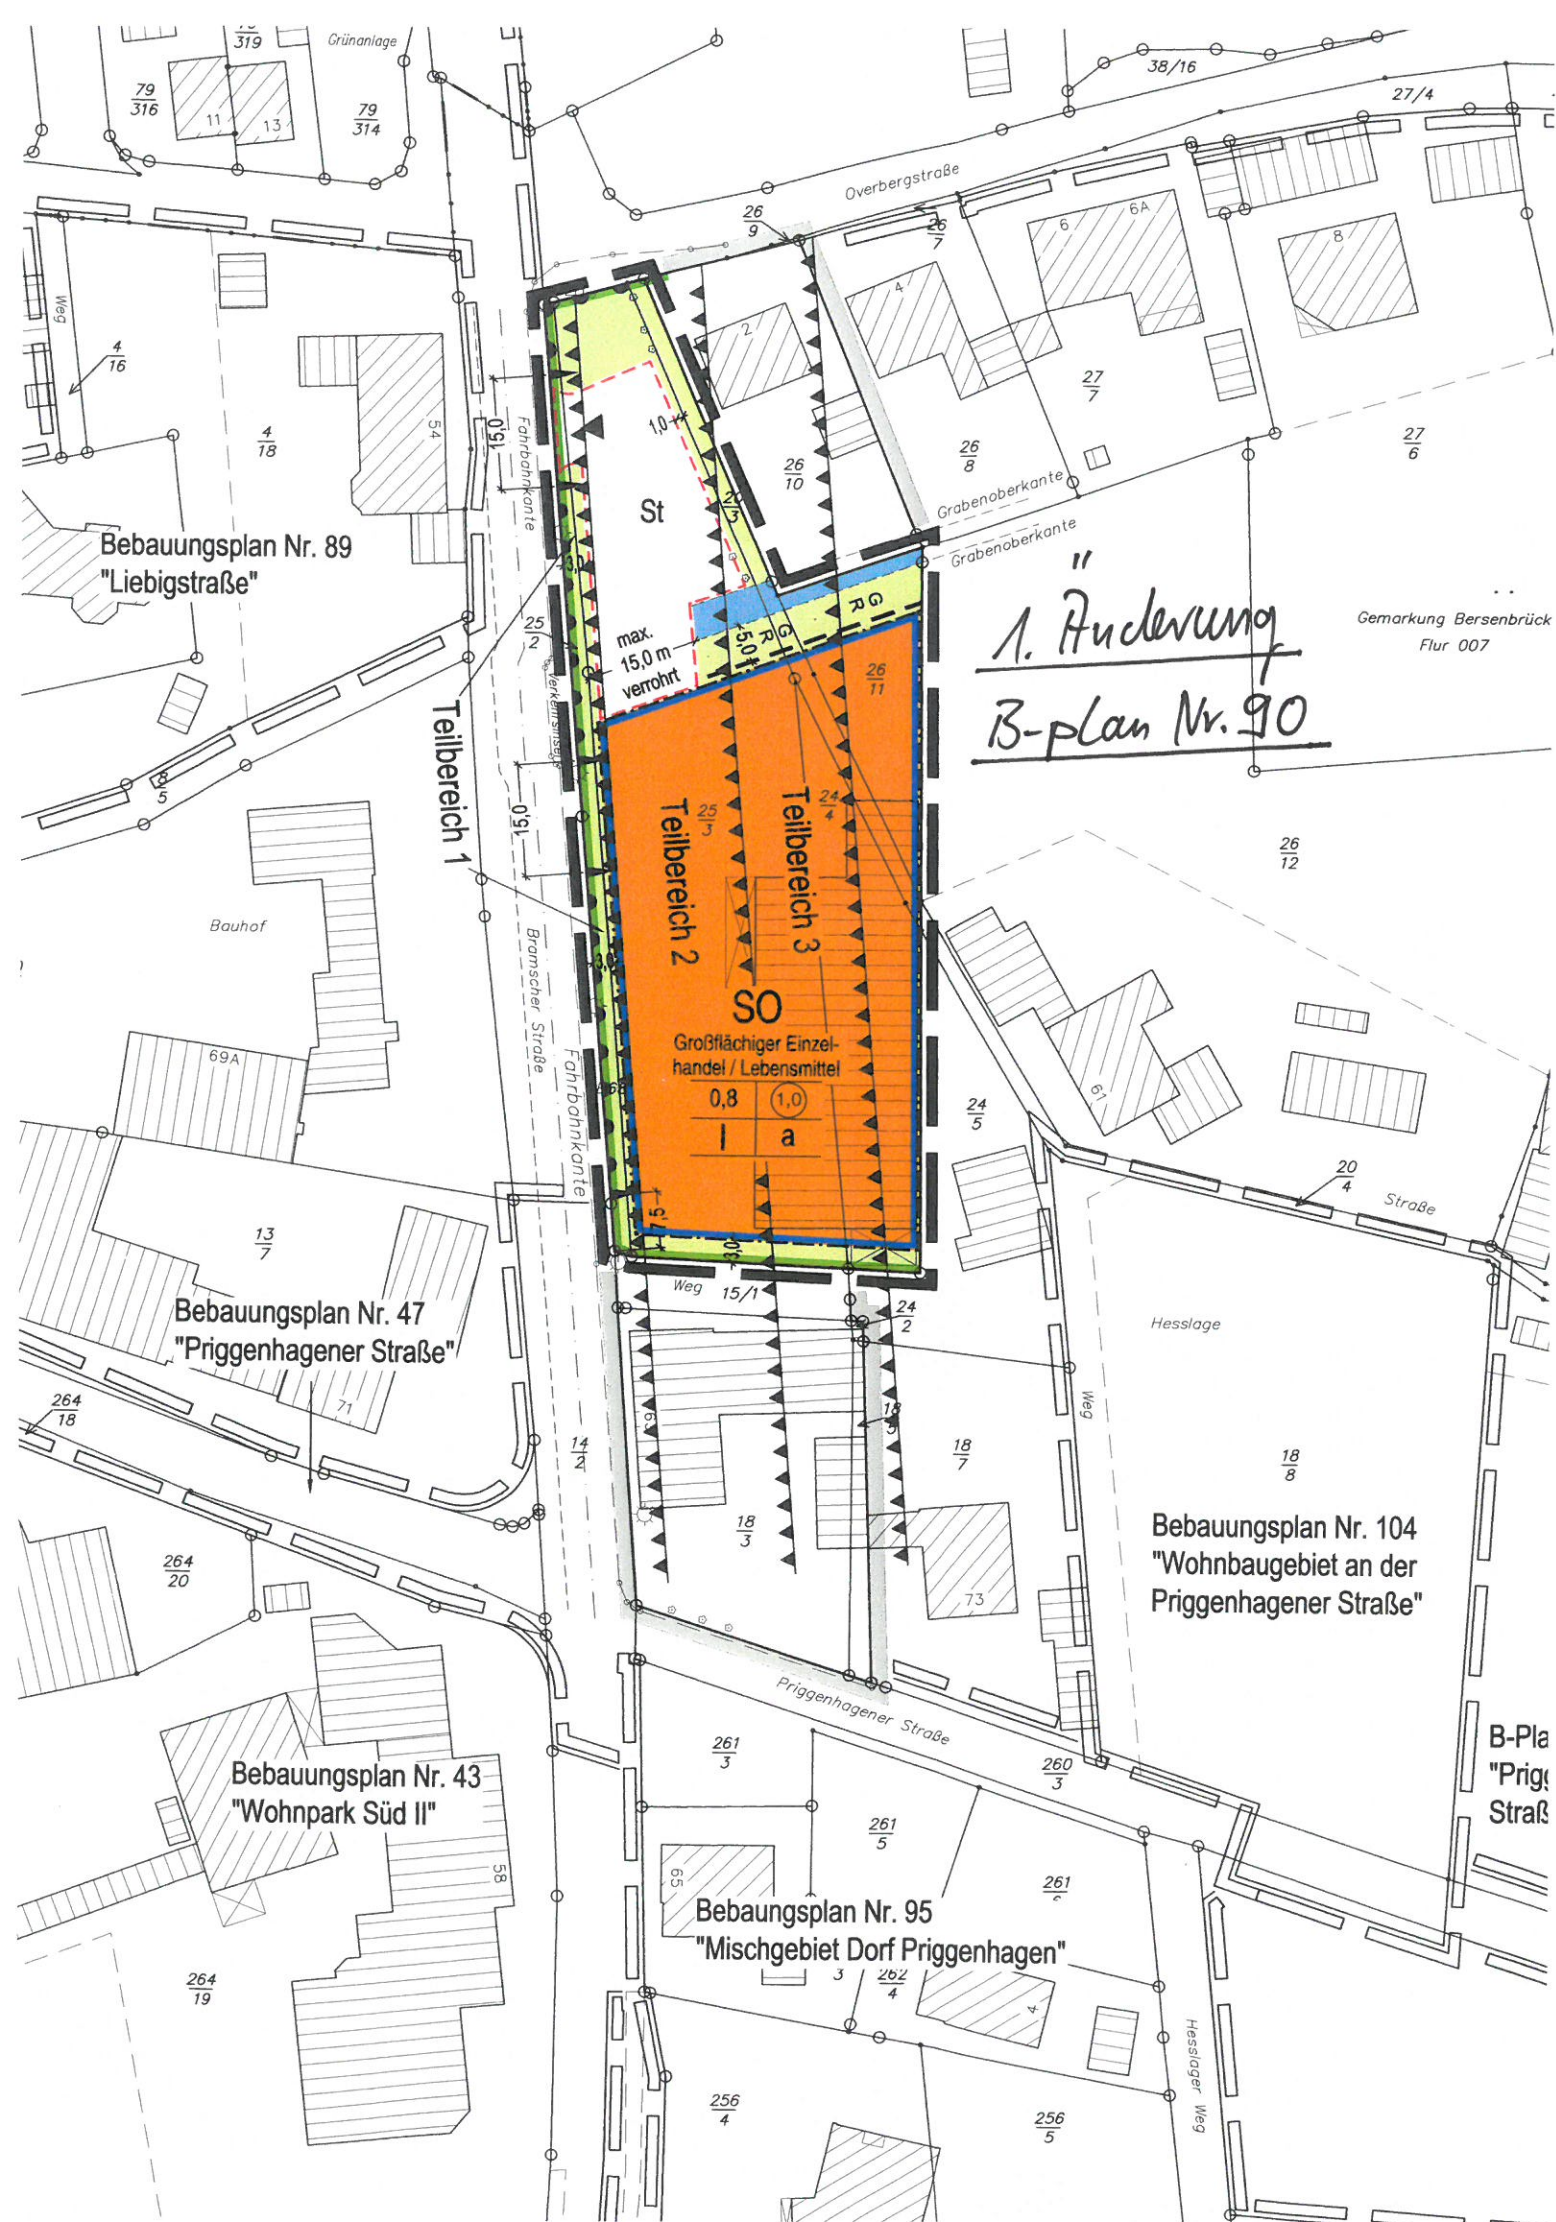

Bebauungsplan Nr. 89
"Liebigstraße"

Bebauungsplan Nr. 47
"Priggenhager Straße"

Bebauungsplan Nr. 43
"Wohnpark Süd II"

Bebauungsplan Nr. 95
"Mischgebiet Dorf Priggenhagen"

Bebauungsplan Nr. 104
"Wohnbaugebiet an der
Priggenhager Straße"

1. Änderung
B-Plan Nr. 90

Gemarkung Bersenbrück
Flur 007