


Landkreis: Osnabrück
 Gemeinde: Stadt Bersenbrück
 Gemarkung: Bersenbrück
 Flur: 4
 Maßstab: 1:500
 Auftragsnr.: A 19142
 Stand vom: 06.11.2019



ÖFFENTLICH BESTELLTE VERMESSUNGSINGENIEURE
 Danziger Straße 17 | 49610 Quakenbrück
 Tel.: 05431/9431-0 | Fax: 05431/9431-31
 www.alves-vermessung.de | info@alves-vermessung.de

Übersichtsplan

- für Bauanträge nicht geeignet -

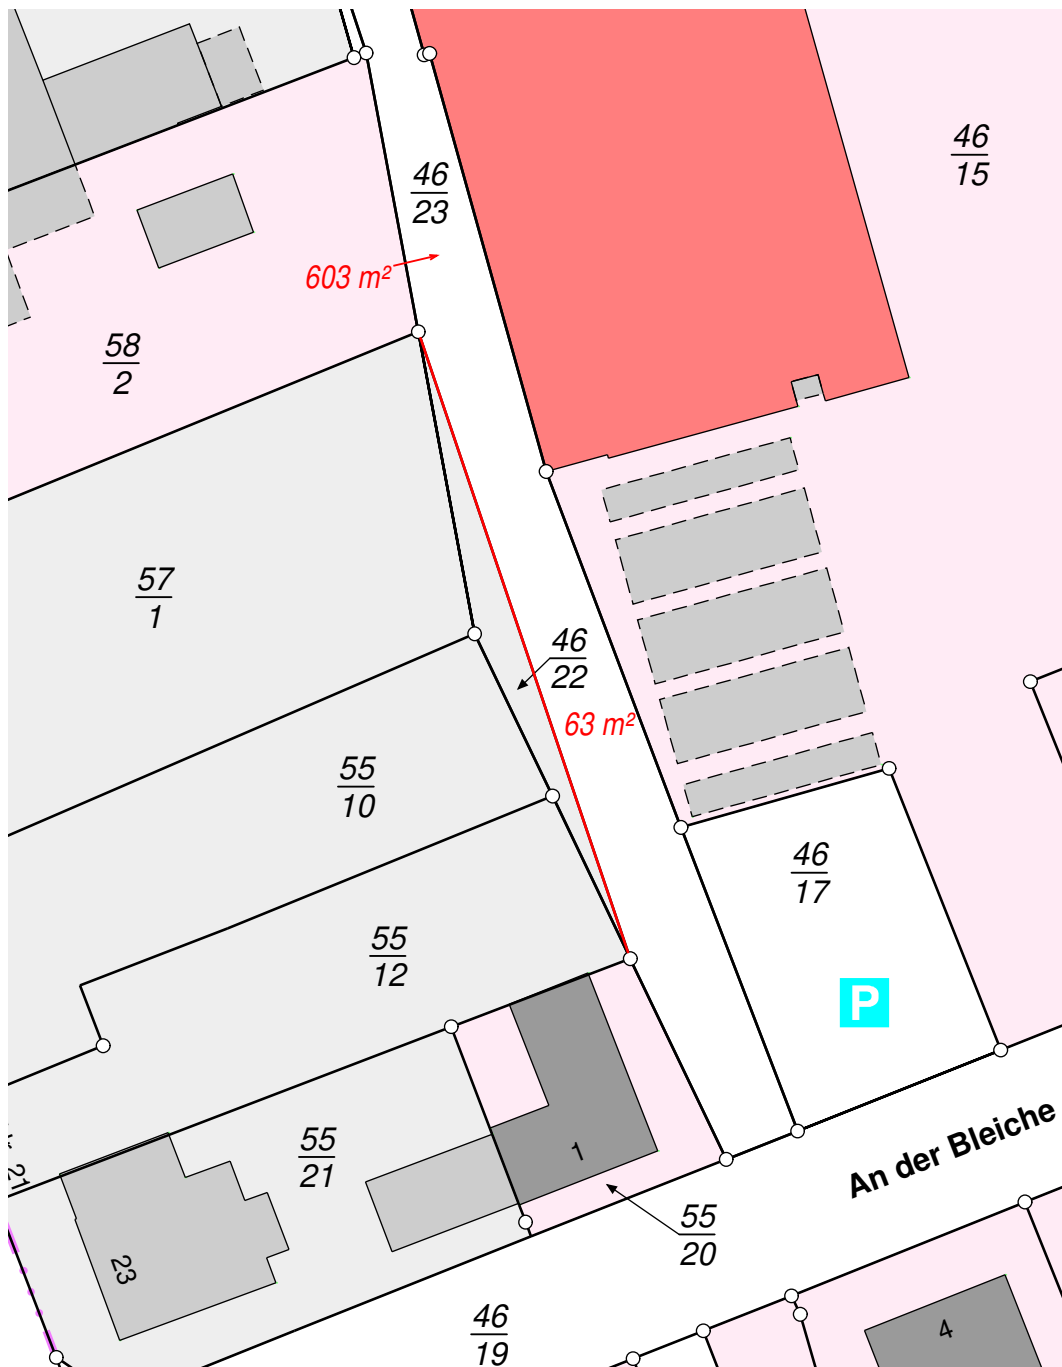

Die Flurstücke 46/22 und 46/23 sind durch Zerlegung (Sonderung) des Flurstückes 46/16 Grundbuch: Bersenbrück Blatt: 878 Eigentümer: Stadt Bersenbrück entstanden.
 Die Vermessung ist noch nicht in das Liegenschaftskataster übernommen.