


Übersicht 22. Änderung FNP - M6 Gehrde

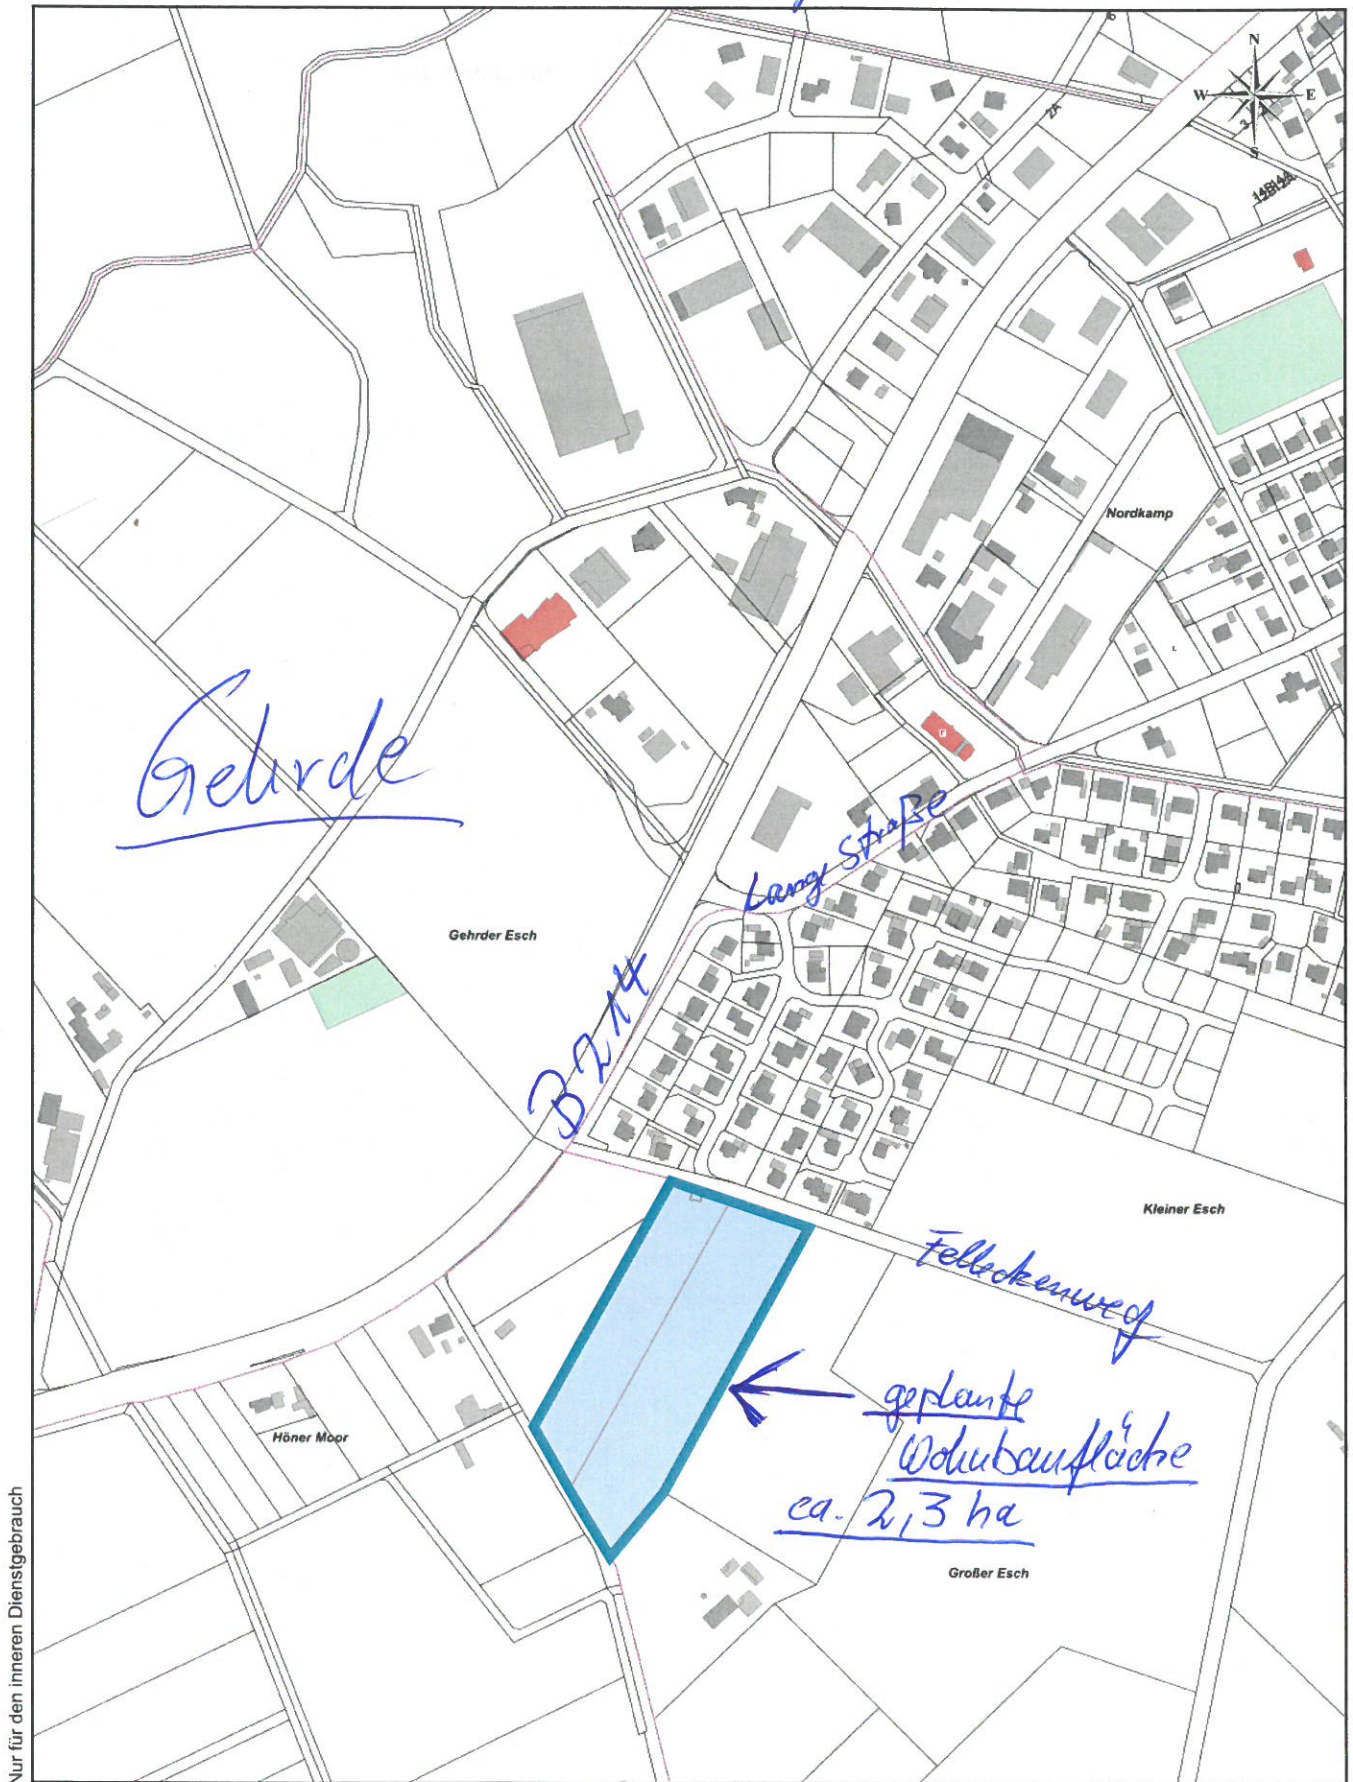

Nur für den inneren Dienstgebrauch