


Landkreis: Osnabrück  
 Gemeinde: Stadt Bersenbrück  
 Gemarkung: Bersenbrück  
 Flur: 6  
 Maßstab: 1:1000  
 Auftragsnr.: A20027  
 Stand vom: 08.04.2020



ÖFFENTLICH BESTELLTE VERMESSUNGSINGENIEURE  
 Danziger Straße 17 | 49610 Quakenbrück  
 Tel.: 05431/9431-0 | Fax: 05431/9431-31  
 www.alves-vermessung.de | info@alves-vermessung.de

## Übersichtsplan

- für Bauanträge nicht geeignet -

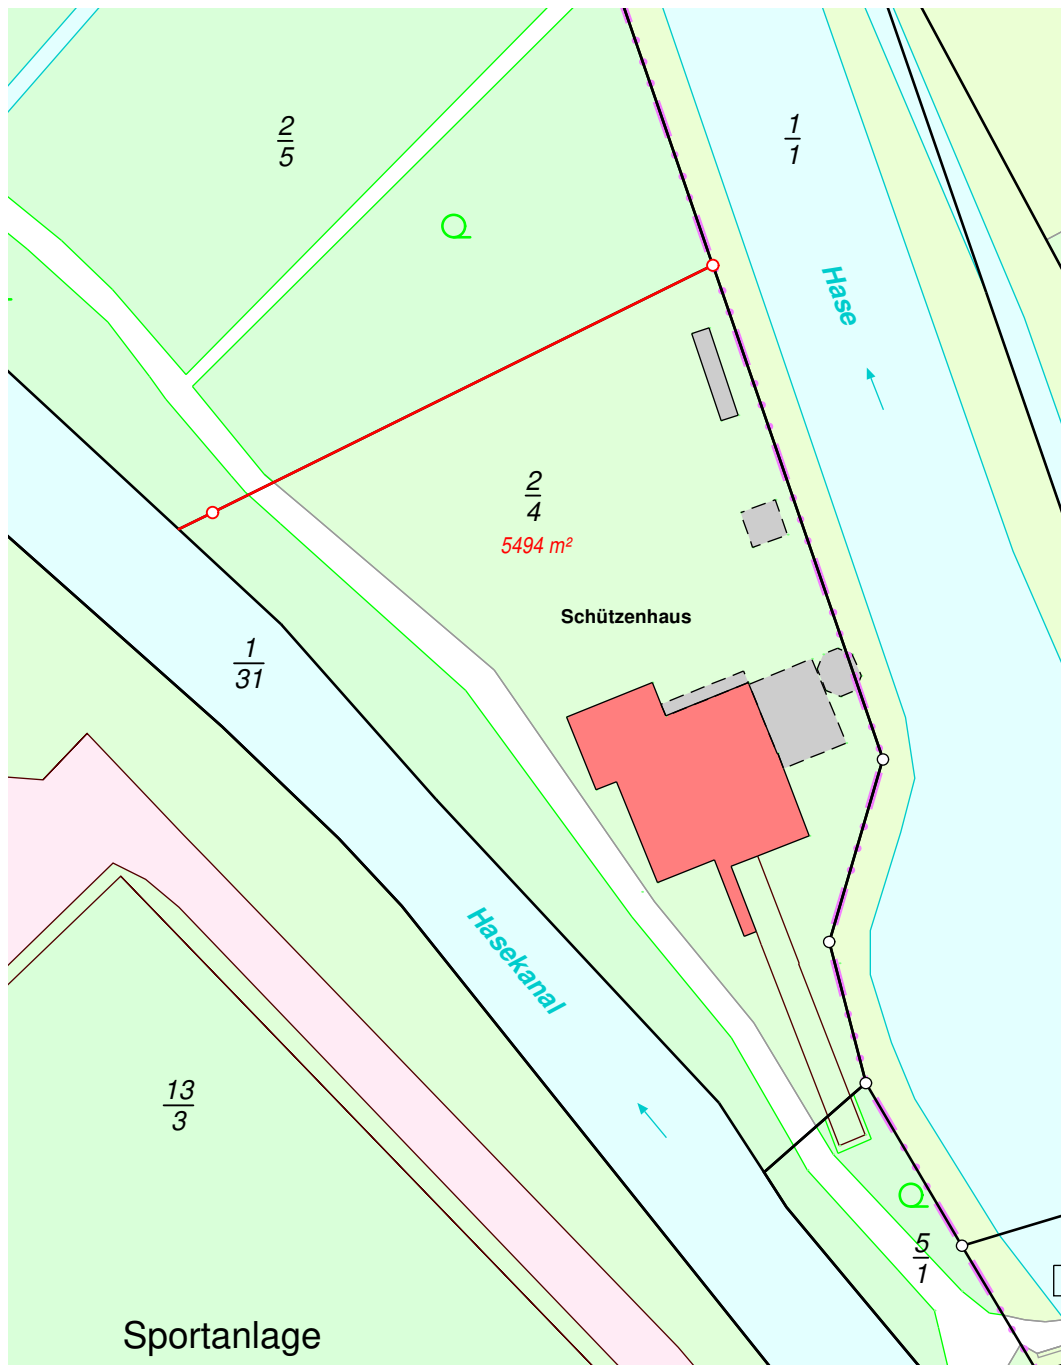

Die Flurstücke 2/4 und 2/5 sind durch Zerlegung des Flurstückes 2/3  
 Grundbuch: Bersenbrück Blatt: 903  
 Eigentümer: Anstalt Niedersächsische Landesforsten  
 entstanden.  
 Die Vermessung ist noch nicht in das Liegenschaftskataster übernommen.