

Übersichtskarte M. 1:25.000

© OpenStreetMap-Mitwirkende

Lagebezug: ETRS89 UTM 32N

Entwurfsbearbeitung:



INGENIEURPLANUNG GmbH & Co.KG
Marie-Curie-Str.4a • 49134 Wallenhorst
Tel.05407/880-0 • Fax05407/880-88

Wallenhorst, 2020-08-27

	Datum	Zeichen
bearbeitet	2020-08	Rd
gezeichnet	2020-08	Hd
geprüft		
freigegeben		

Plan-Nummer: H:\STW-OS\218484\PLAENE\BP\bp_fnp-86aen_01_Feststellung.dwg(FNP)


FLÄCHENNUTZUNGSPLAN




SAMTGEMEINDE BERSENBRÜCK
Landkreis Osnabrück
86. Änderung

Ausfertigung zum Feststellungsbeschluss

Maßstab 1 : 5.000

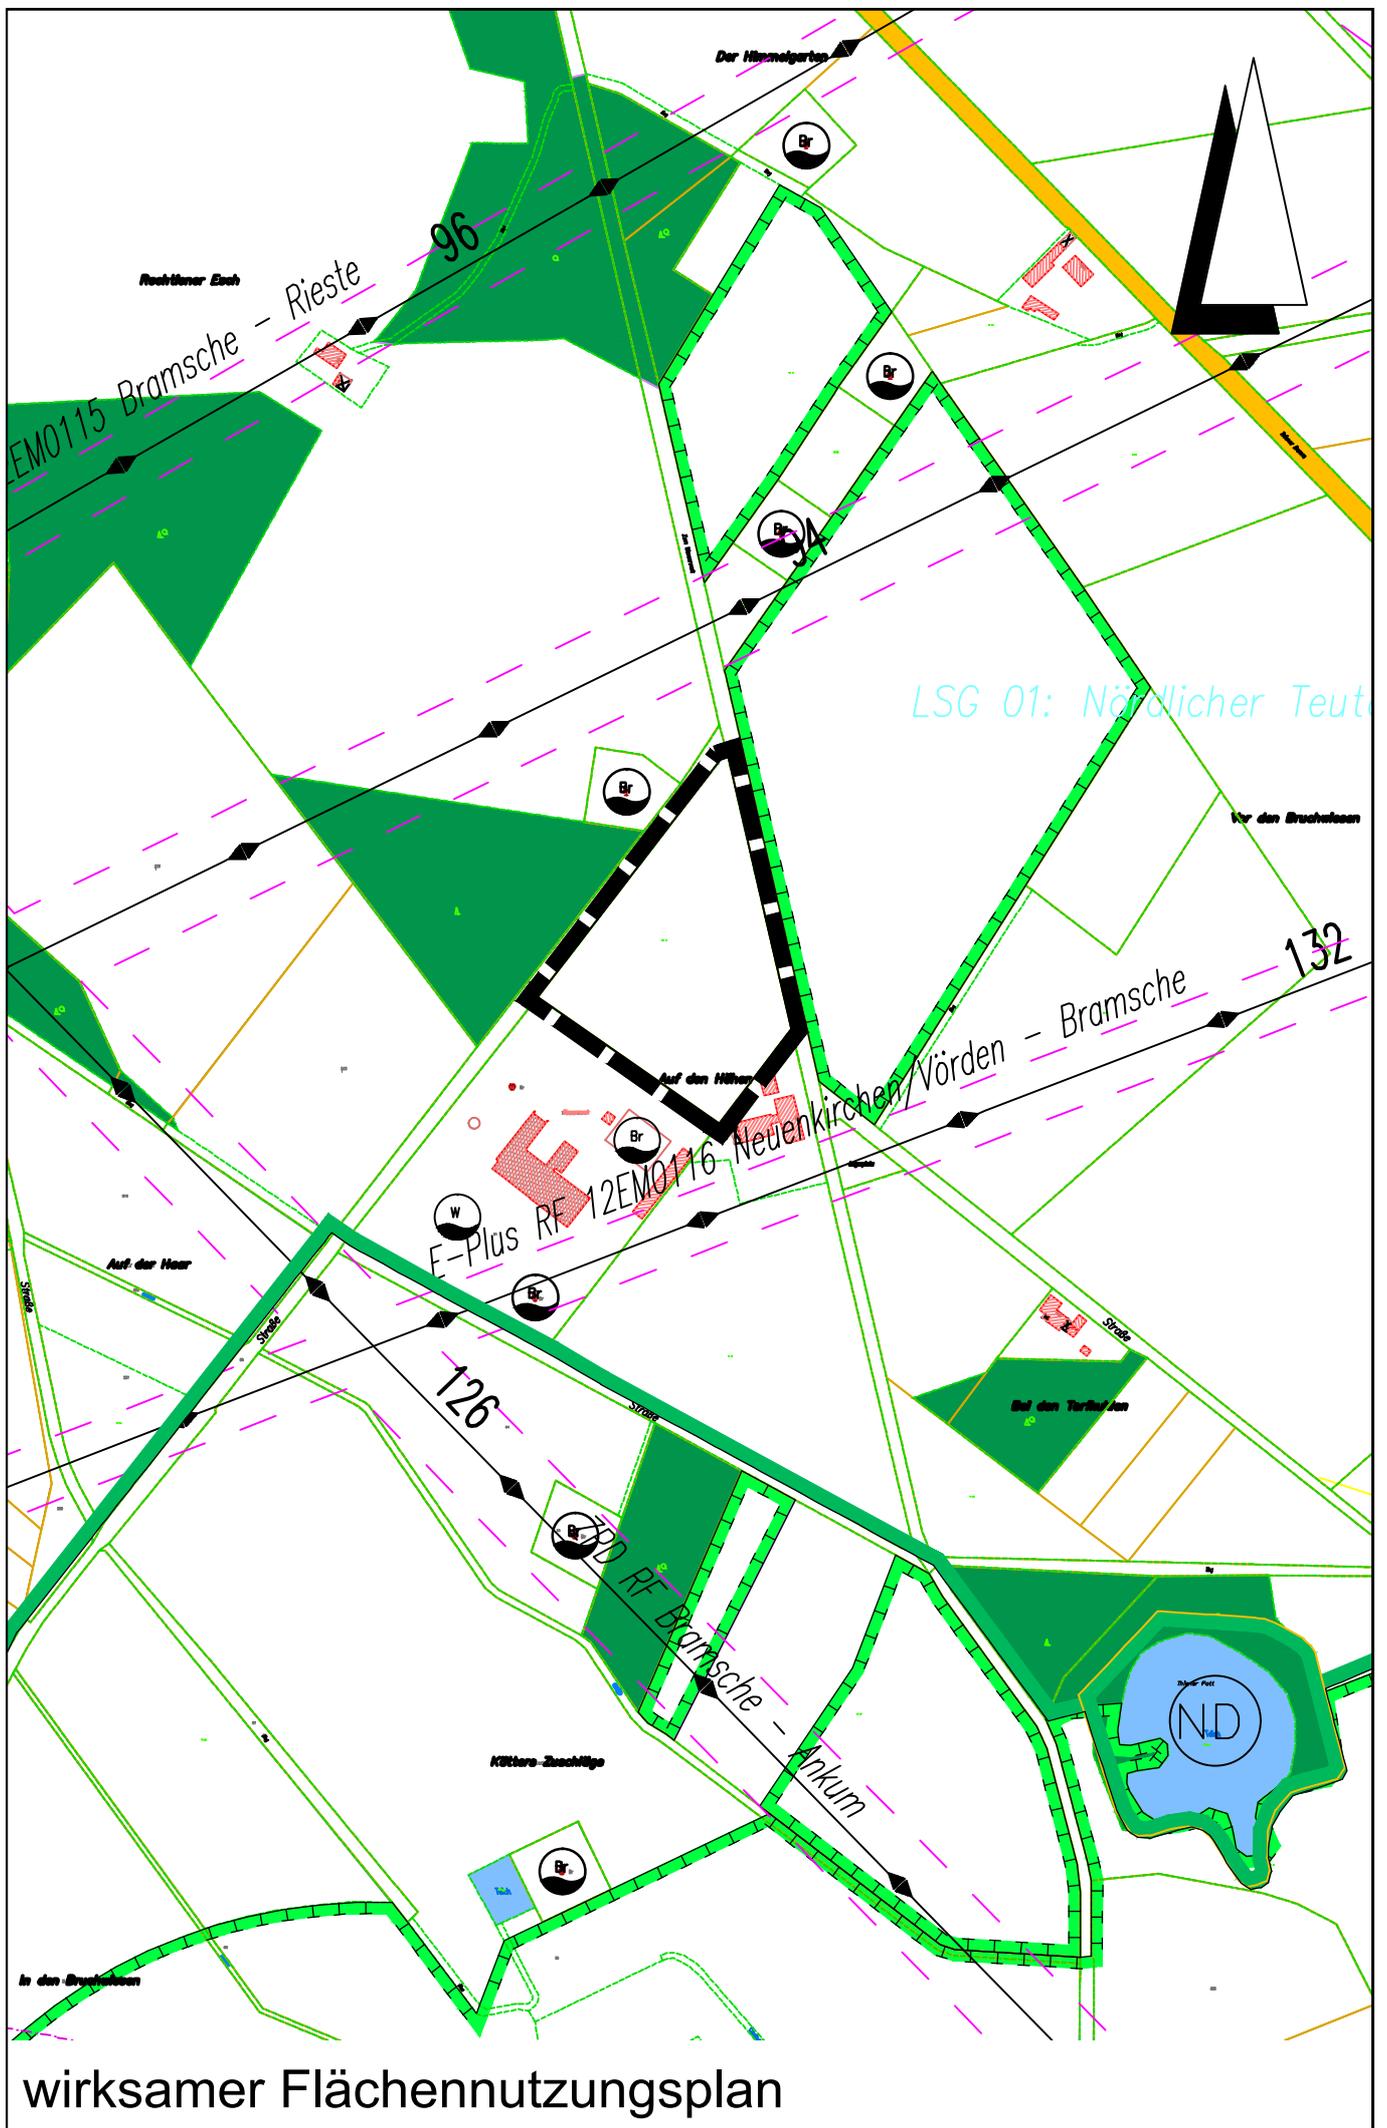

wirksamer Flächennutzungsplan

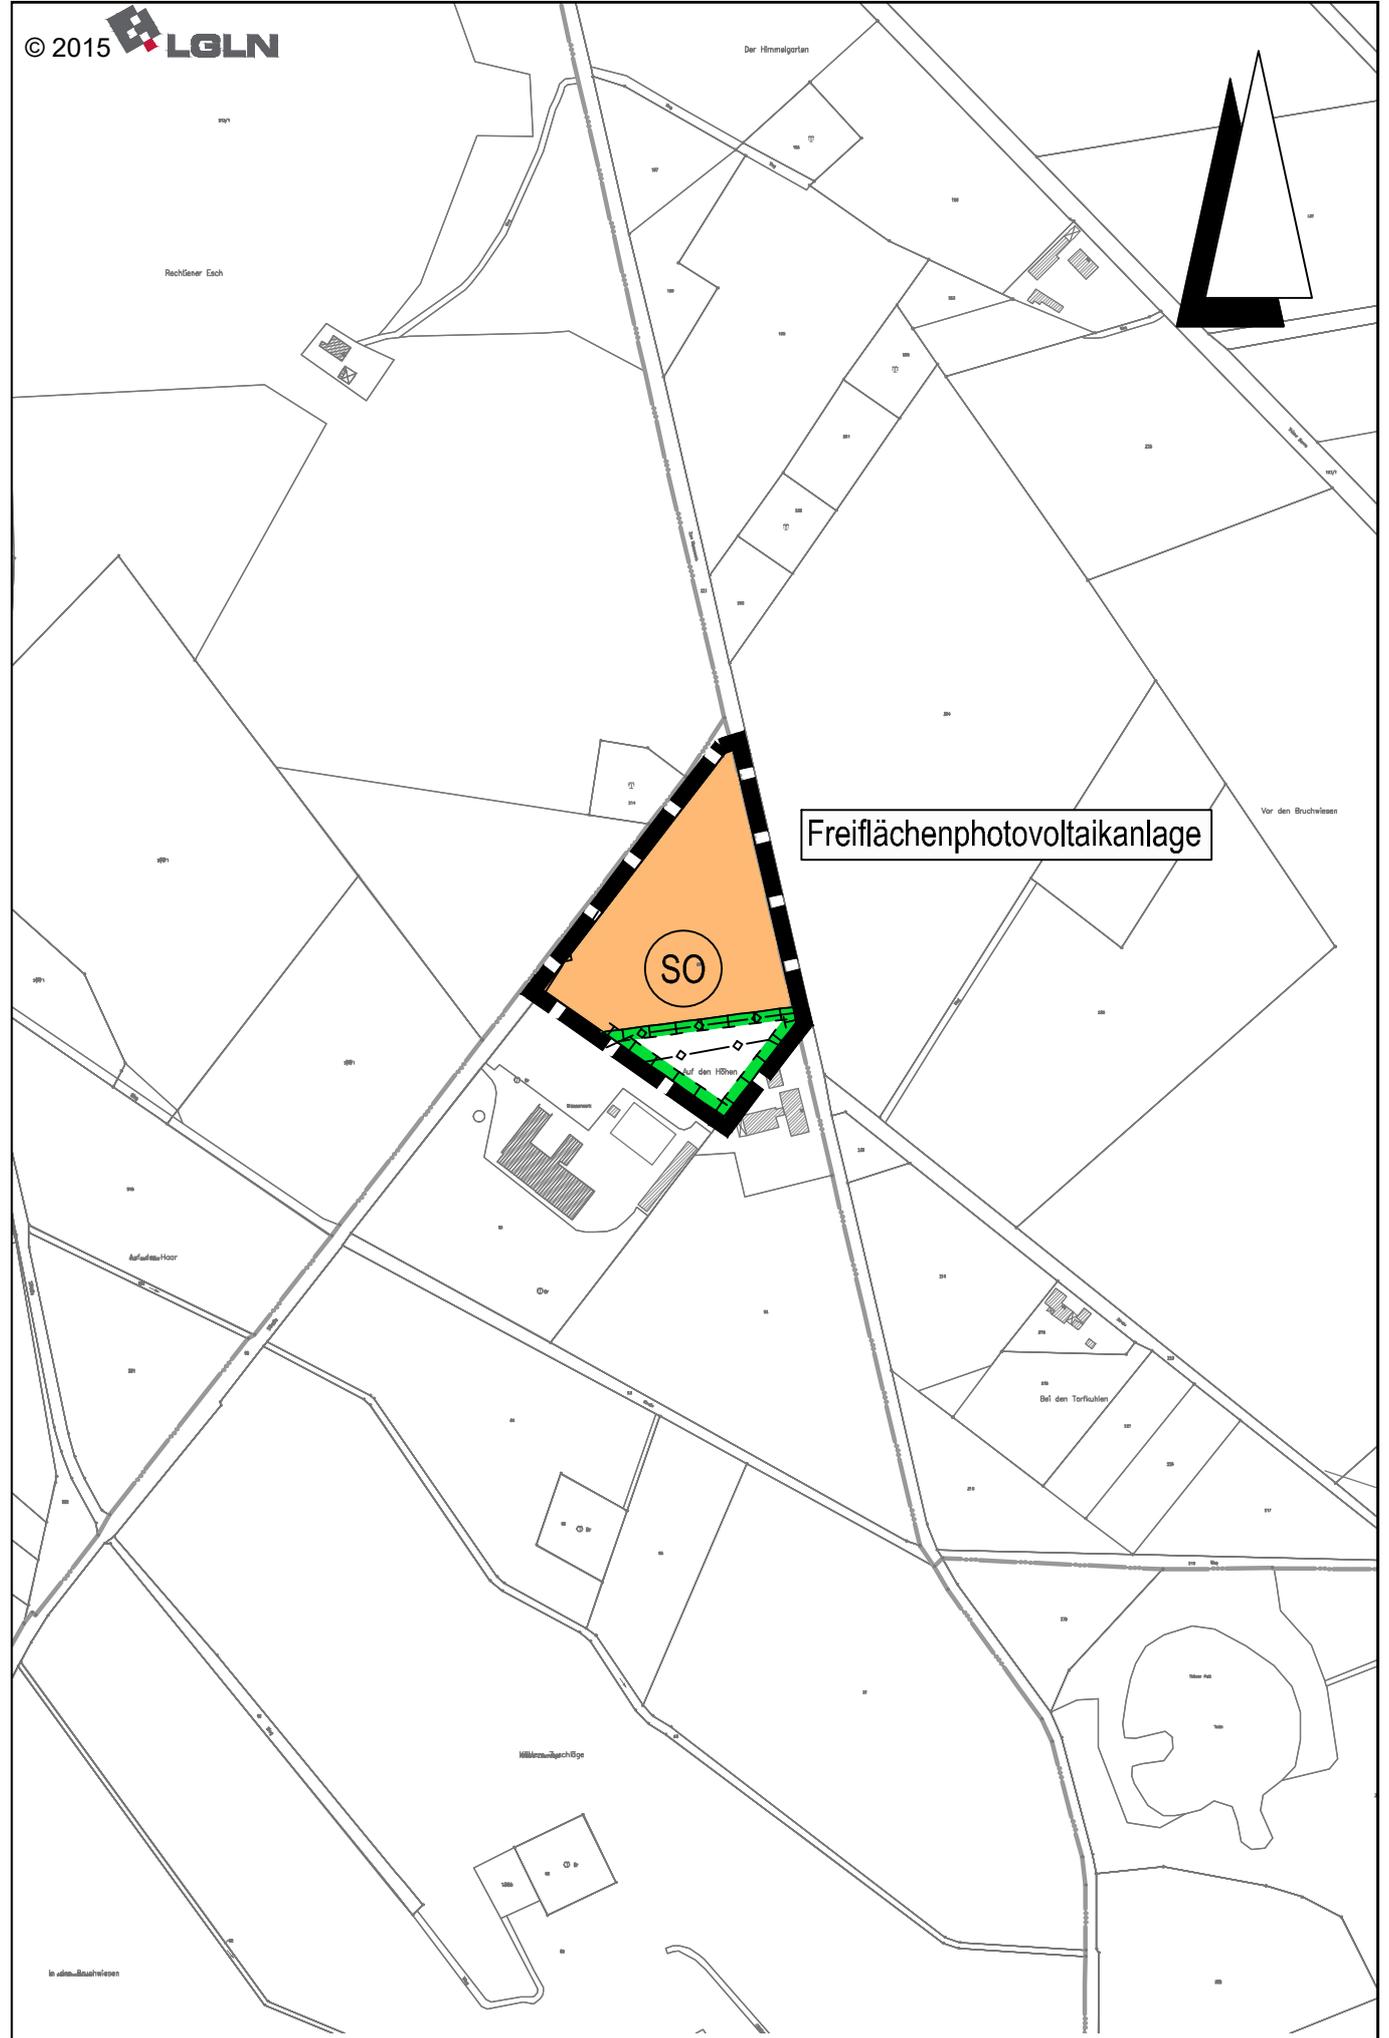

86. Flächennutzungsplanänderung

Planzeichenerklärung

Gemäß Planzeichenverordnung 1990 vom 18.12.1990 (BGBl. 1991 I, S. 58) in der aktuell gültigen Fassung und der Baunutzungsverordnung vom 21.11.2017 (BGBl. I, S. 3786) in der aktuell gültigen Fassung.

Art der baulichen Nutzung
(gemäß § 5 Abs. 2 Nr. 2a BauGB i.V.m. § 1 Abs. 2 BauNVO)



Sonstiges Sondergebiet: Freiflächenphotovoltaikanlage

8. Hauptversorgungs- und Hauptabwasserleitungen
(gem. § 9 Abs. 1 Nr. 13 und Abs. 6 BauGB)

—◇—◇—◇— unterirdisch (Wasser)

Planungen, Nutzungsregelungen, Maßnahmen zum Schutz, zur Pflege und zur Entwicklung von Boden, Natur und Landschaft
(gem. § 5 Abs. 2 Nr. 10 und Abs. 4 BauGB)



Umgrenzung von Flächen für Maßnahmen zum Schutz, zur Pflege und Entwicklung von Boden, Natur und Landschaft

Sonstige Planzeichen



Geltungsbereich der Flächennutzungsplanänderung