




5		
4		
3		
2		
1		
	Art der Änderung/Ergänzung	Datum Name

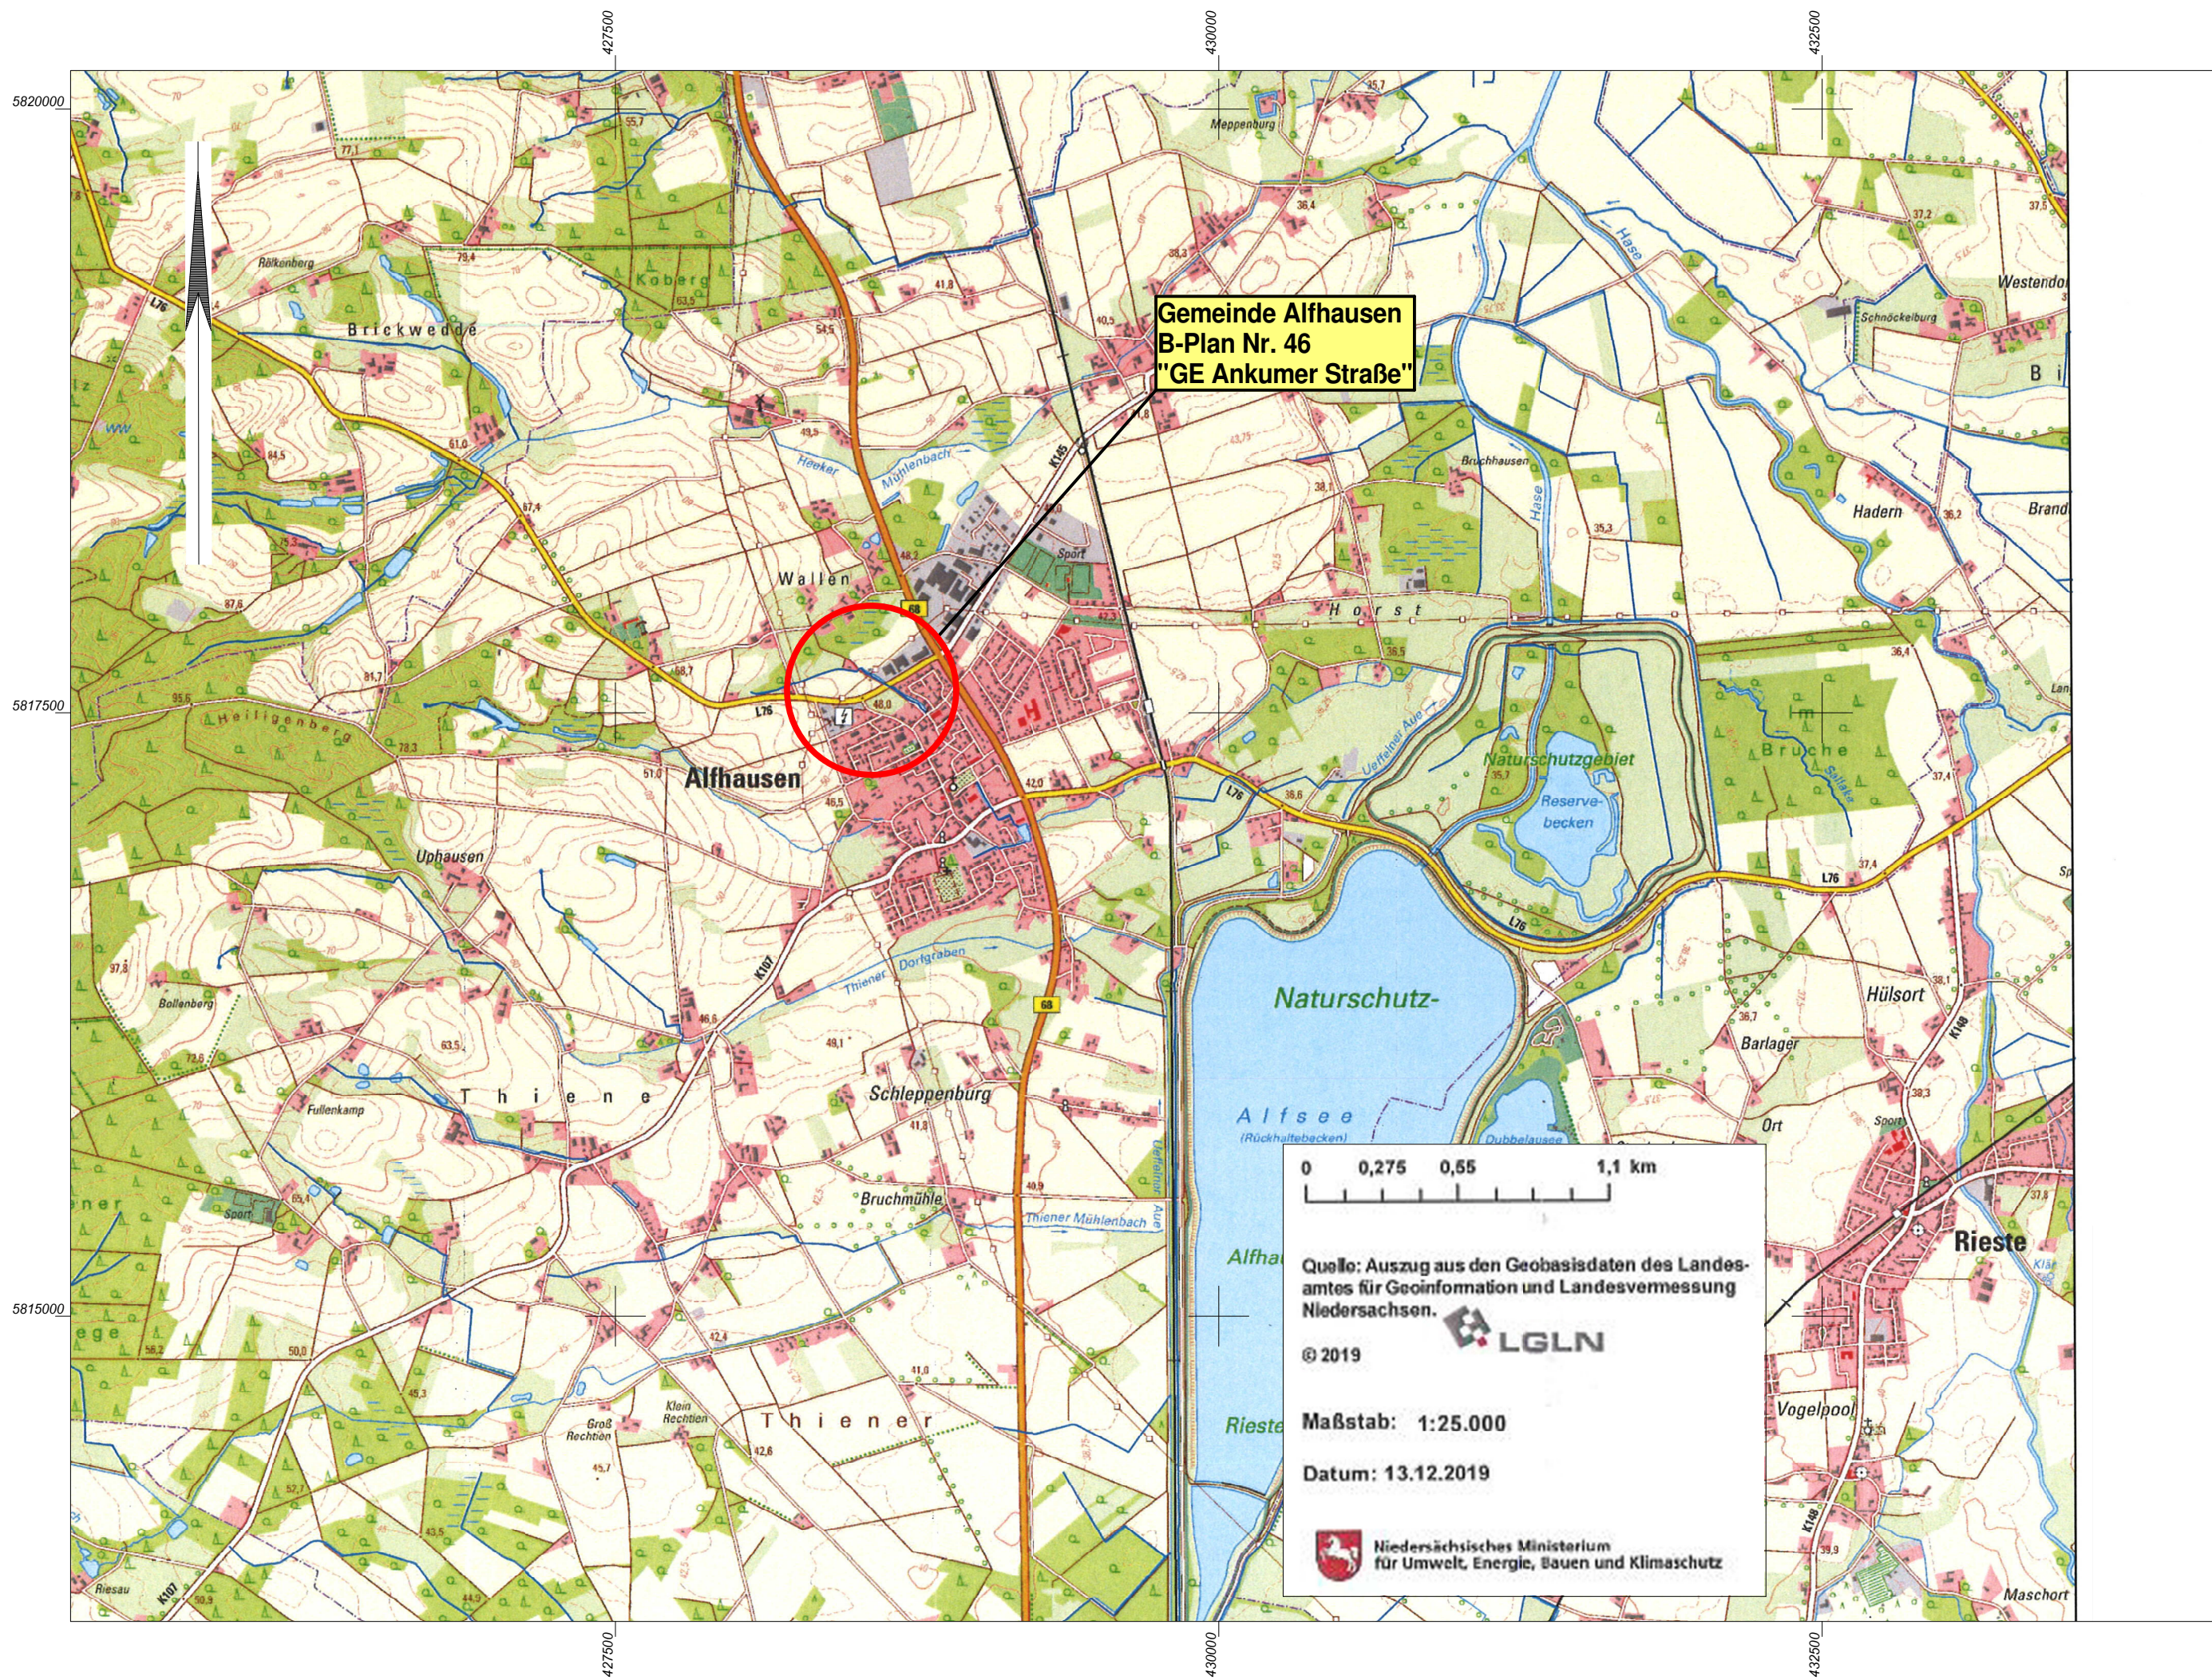

Ingenieurbüro
WESTERHAUS
Tiefbau, Wasserwirtschaft und Umwelt

Industriestraße 42, 49565 Bramsche
Tel.: 05461 / 7038550 Email: info@westerhaus.info

Bramsche, den 13.12.2019

Projekt Nr.: 2019 - 040

...\\Bilder\\WTU\\02. Übersichtskarte.GVP



Gemeinde Alfhausen

Bremer Tor 8

49594 Alfhausen

Wassertechnische Voruntersuchung: Bebauungsplan Nr. 46 "Gewerbegebiet Ankumer Straße" Gemeinde Alfhausen	Anlage:	2	Übersichtskarte Maßstab 1 : 25000	
	Blatt:	1		
	Bearbeitet	13.12.2019	Löw	
	Gezeichnet	13.12.2019	Schmidthermes	
	Geprüft			