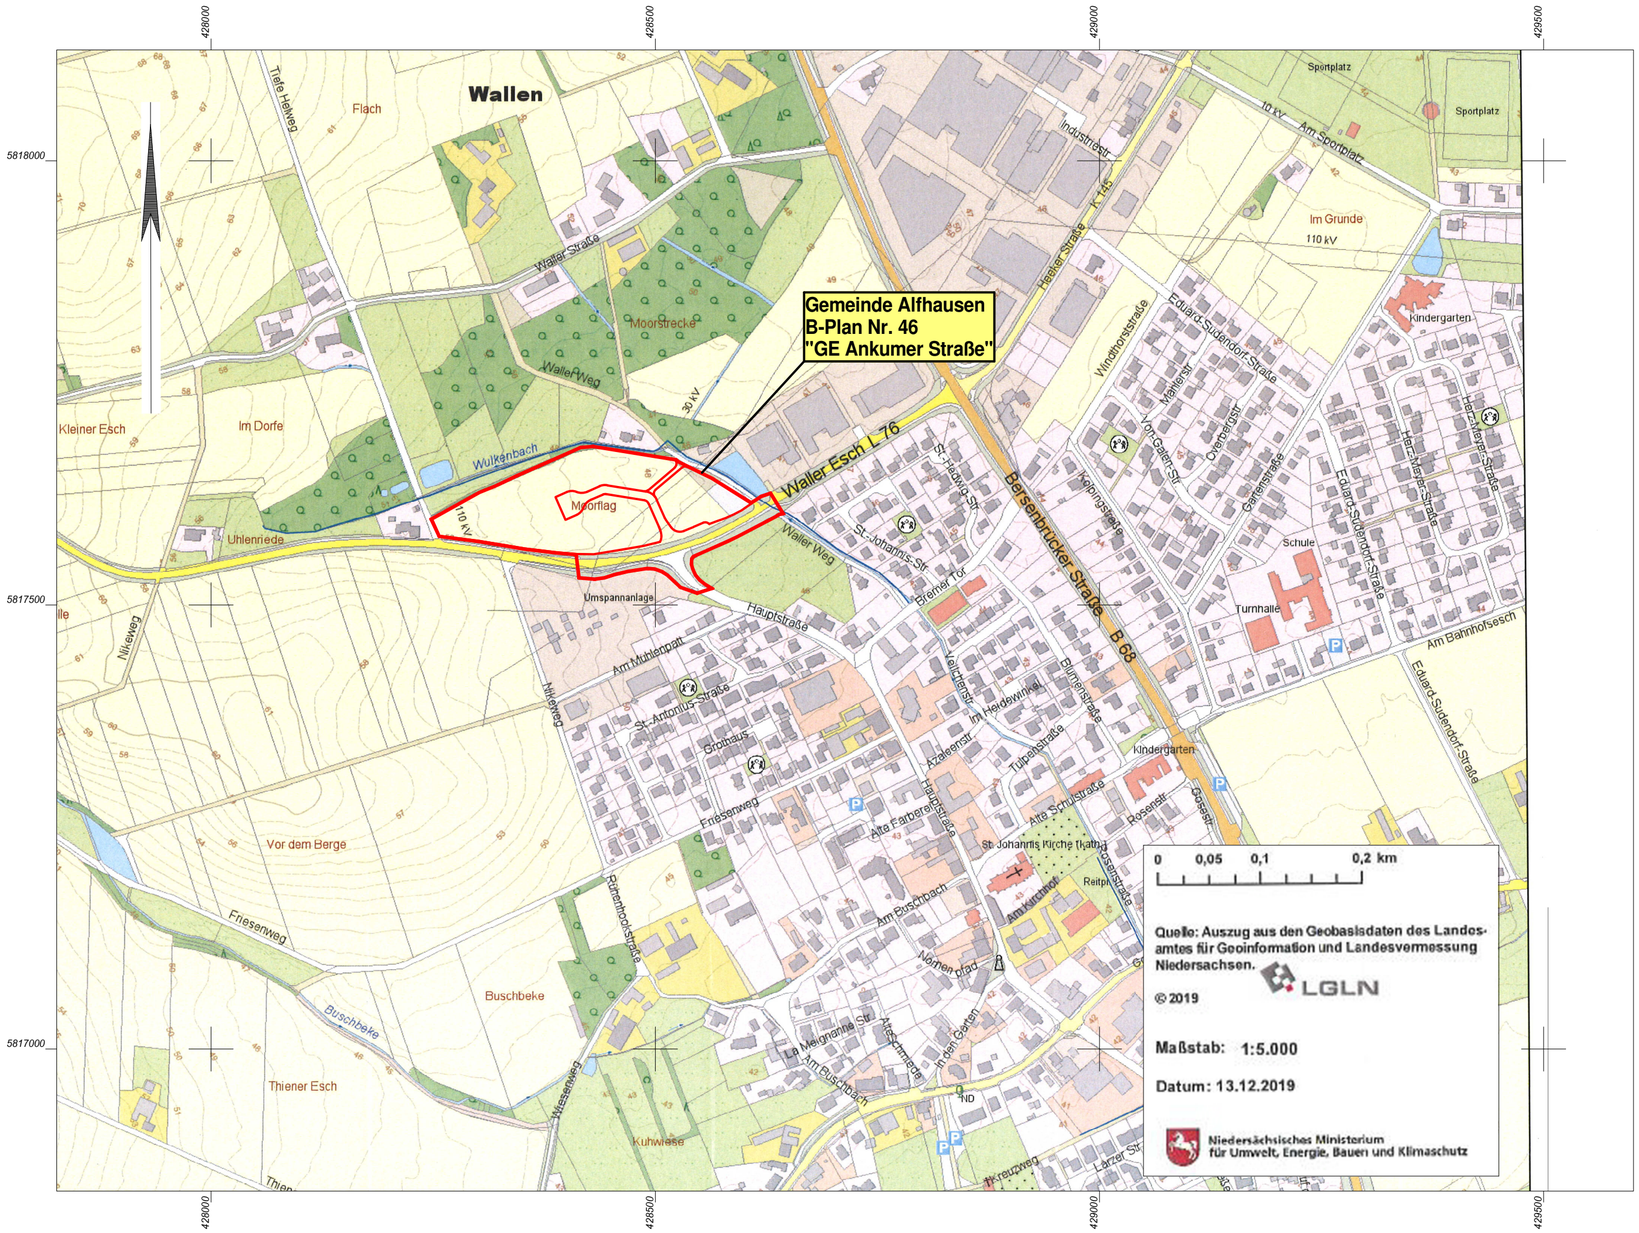

	Art der Änderung/Ergänzung	Datum	Name

Ingenieurbüro
WESTERHAUS
Tiefbau, Wasserwirtschaft und Umwelt

Industriestraße 42, 49565 Bramsche
Tel.: 05461 / 7038550 Email: info@westerhaus.info

Bramsche, den 13.12.2019

Projekt Nr.: 2019 - 040 ...\Bilder\WTU\03. Übersichtslageplan.GVP

Gemeinde Alfhausen

Bremer Tor 8 49594 Alfhausen

Wassertechnische Voruntersuchung: **Bebauungsplan Nr. 46 "Gewerbegebiet Ankumer Straße"** **Gemeinde Alfhausen**	**Anlage:** 3 **Blatt:** 1	**Lageplan** **Maßstab 1 : 5000**	
	Bearbeitet	**13.12.2019**	**Löw**
	Gezeichnet	**13.12.2019**	**Schmidthermes**
	Geprüft		