


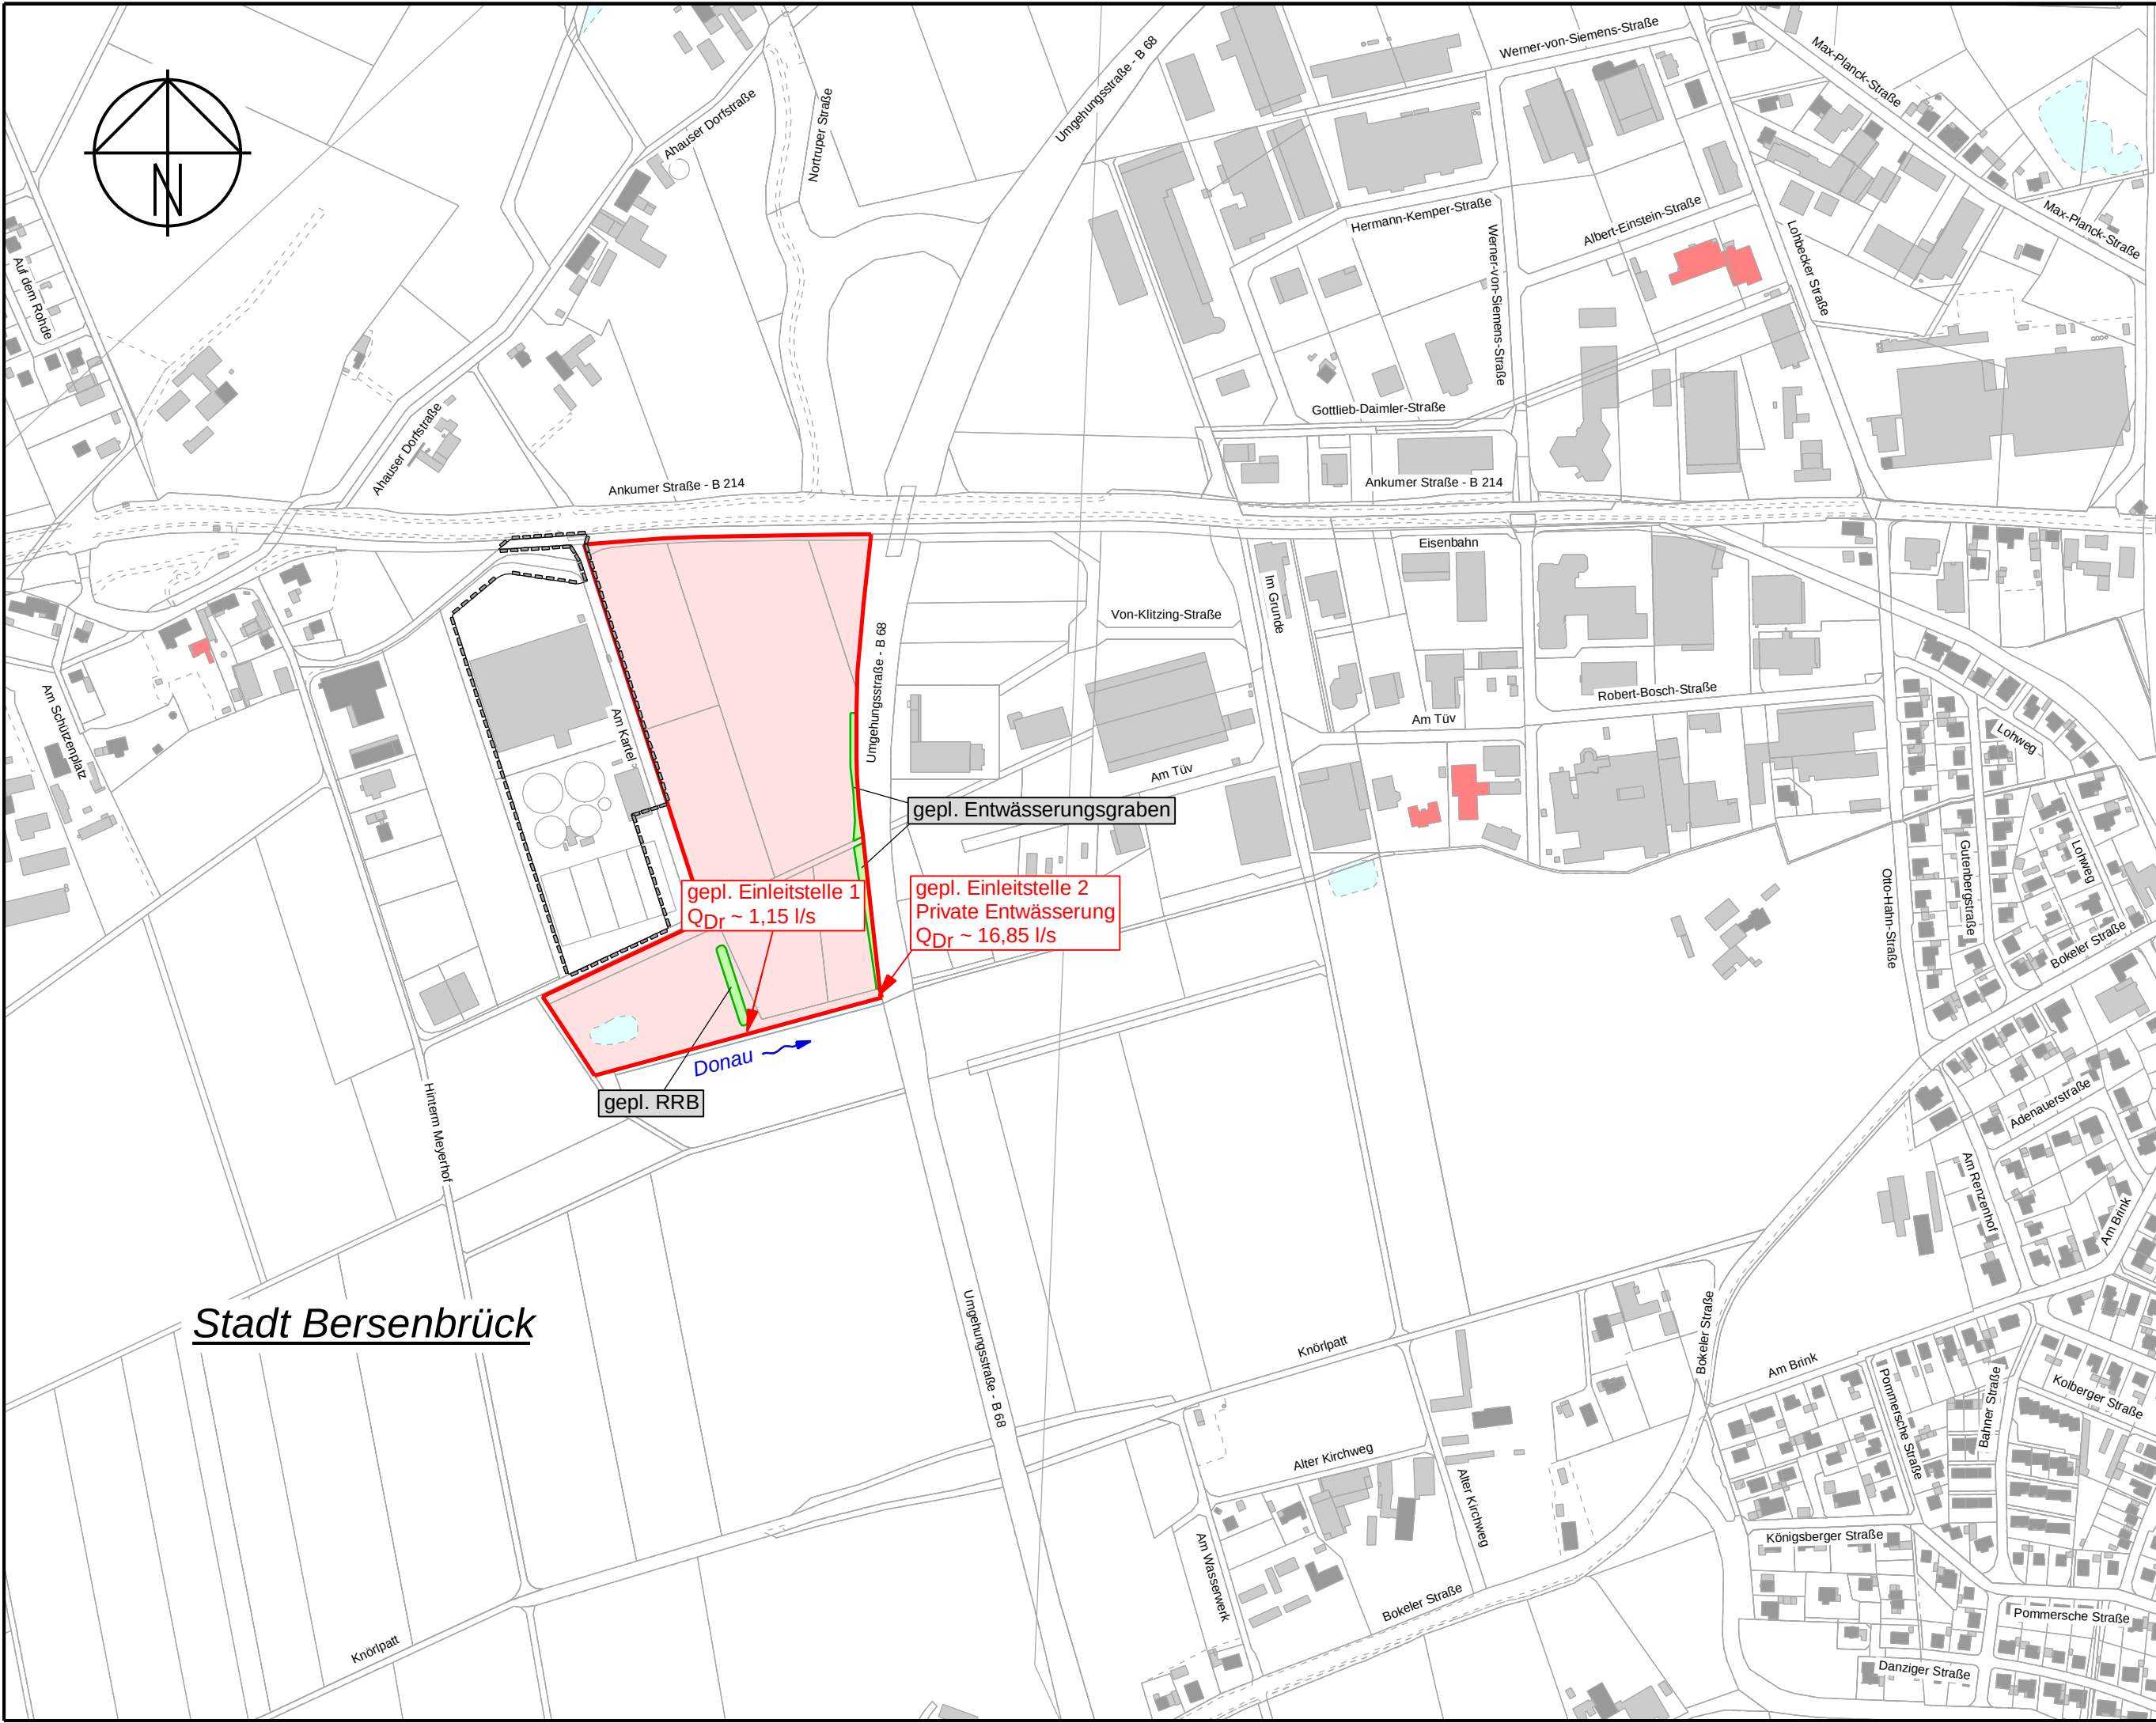

Zeichenerklärung:

- B-Plan Nr. 91
- Entwurfsgebiet B-Plan Nr. 106
- geplante Einleitstellen

3			
2			
1			
Nr.	Art der Änderung	Datum	bearbeitet

**Ingenieurbüro
Hans Tovar & Partner**
Beratende Ingenieure GbR



Stadt Bersenbrück

Landkreis Osnabrück

**Wasserwirtschaftliche
Voruntersuchung**

B-Plan Nr. 106
"Gewerbepark Ahausen Teil III"

- Wasserwirtschaft · Infrastruktur
- Straßenbau · Verkehr
- Landschaftsplanung
- Stadtplanung
- Ingenieurvermessung
- Geoinformationssysteme

Weiß Breite 3
49084 Osnabrück
Telefon 0541 94003-0
Telefax 0541 94003-50
www.ibtweb.de

Übersichtsplan

Anlage: 1	Maßstab: 1:5000	bearbeitet: Fz/So	Osnabrück, den 29.11.2019
Blatt-Nr.:	Projekt-Nr.: 246.118	geprüft: Ab/Ba	
Ausfertigung:	System: ETRS89	vermessen:	