


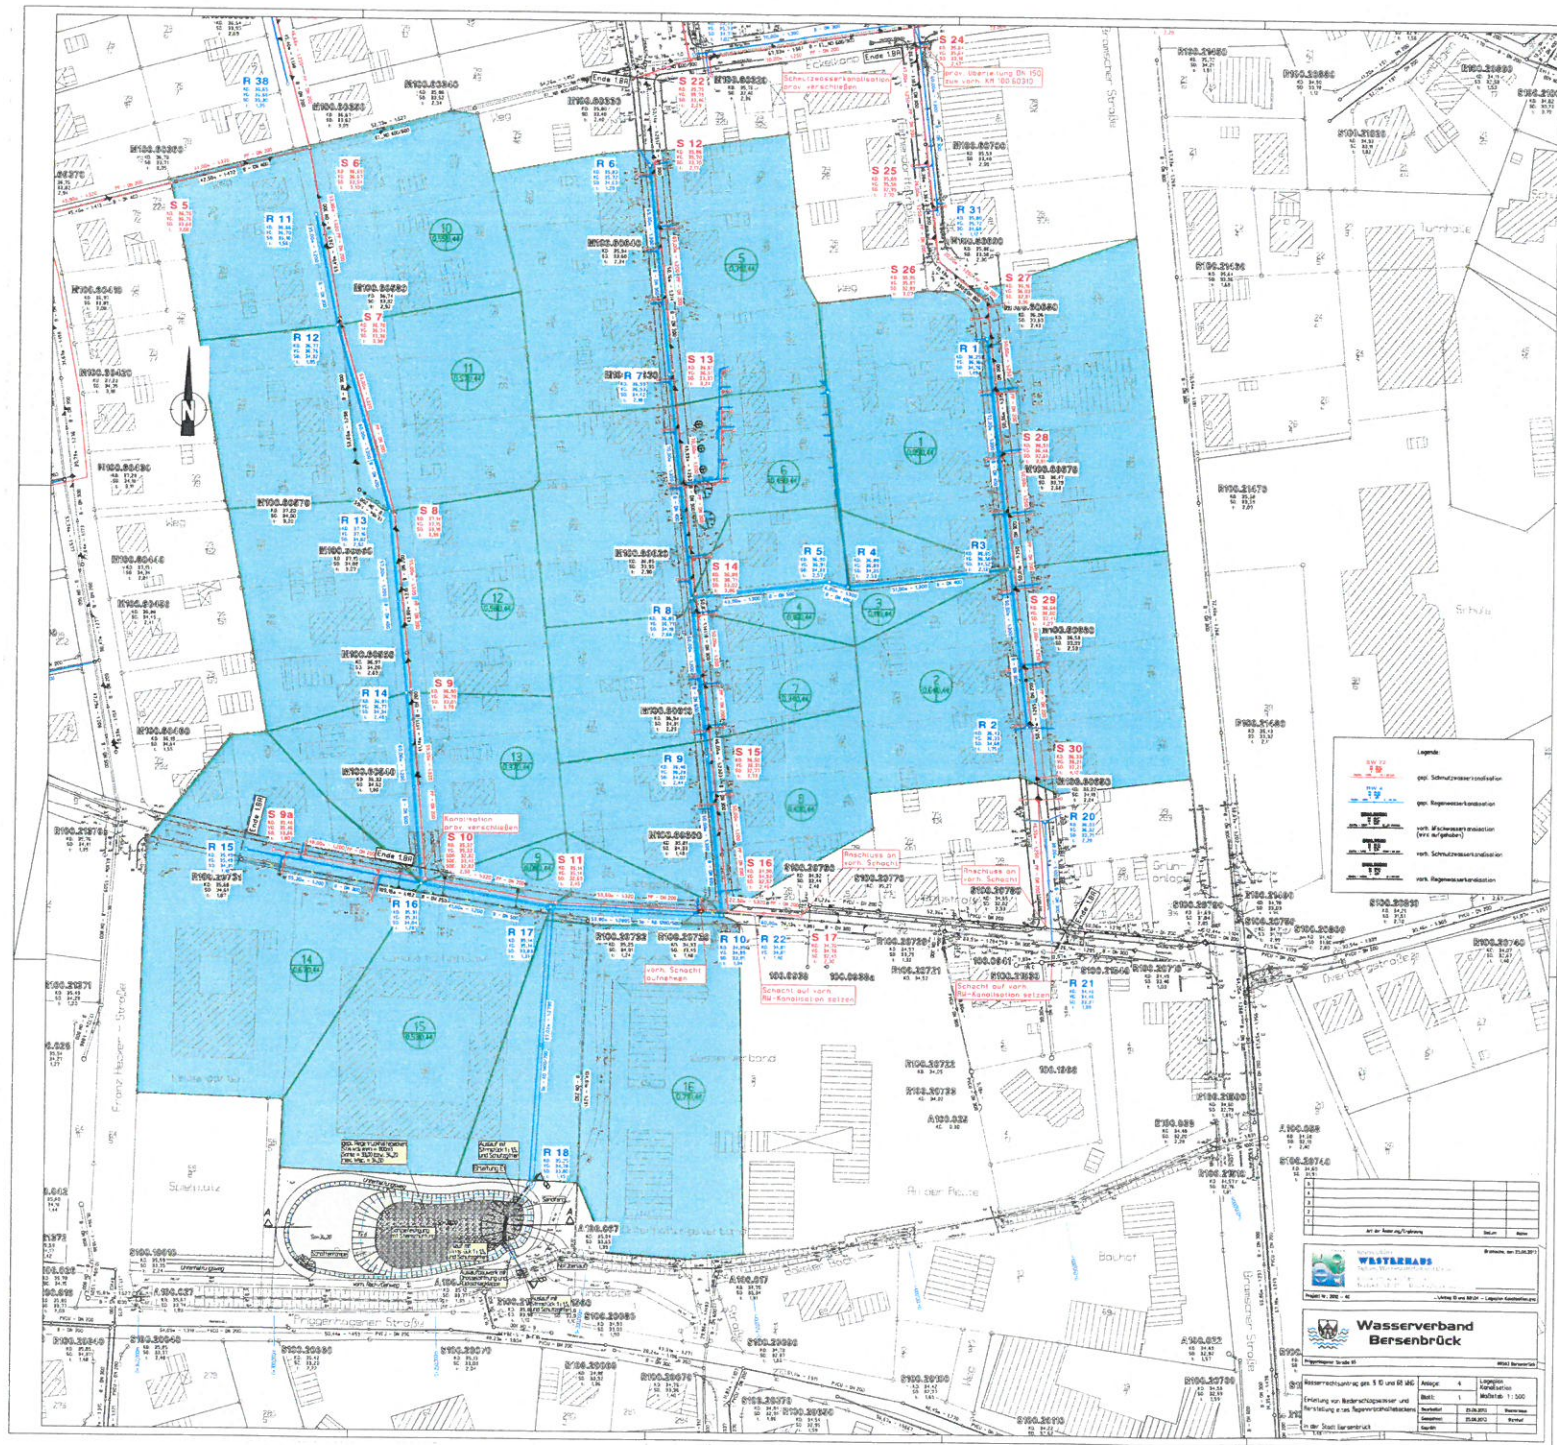

Sanierung
"Mittelfeld"

Einzugsgebiet
des neuen
Regenrückhaltebeckens

Legende

	gelb. Schutzzoneverlauf
	gelb. Regenwasserkanalisation
	schwarz. Mischwasserkanalisation (von aufgeführt)
	schwarz. Schutzzoneverlauf
	schwarz. Regenwasserkanalisation



Wasserverband Bersenbrück	
Mittelfeld	
Entwurf von Regenwasserkanalisation und	
Verbindung zum Regenrückhaltebecken	
in der Stadt Bersenbrück	
Projektant	Wasserverband Bersenbrück
Maßstab	1:500
Datum	April 2012
Blatt	1
Blattzahl	1
Blattgröße	A3
Blattformat	Portrait
Blattfarbe	Farbe