


Regelquerschnitt Graben

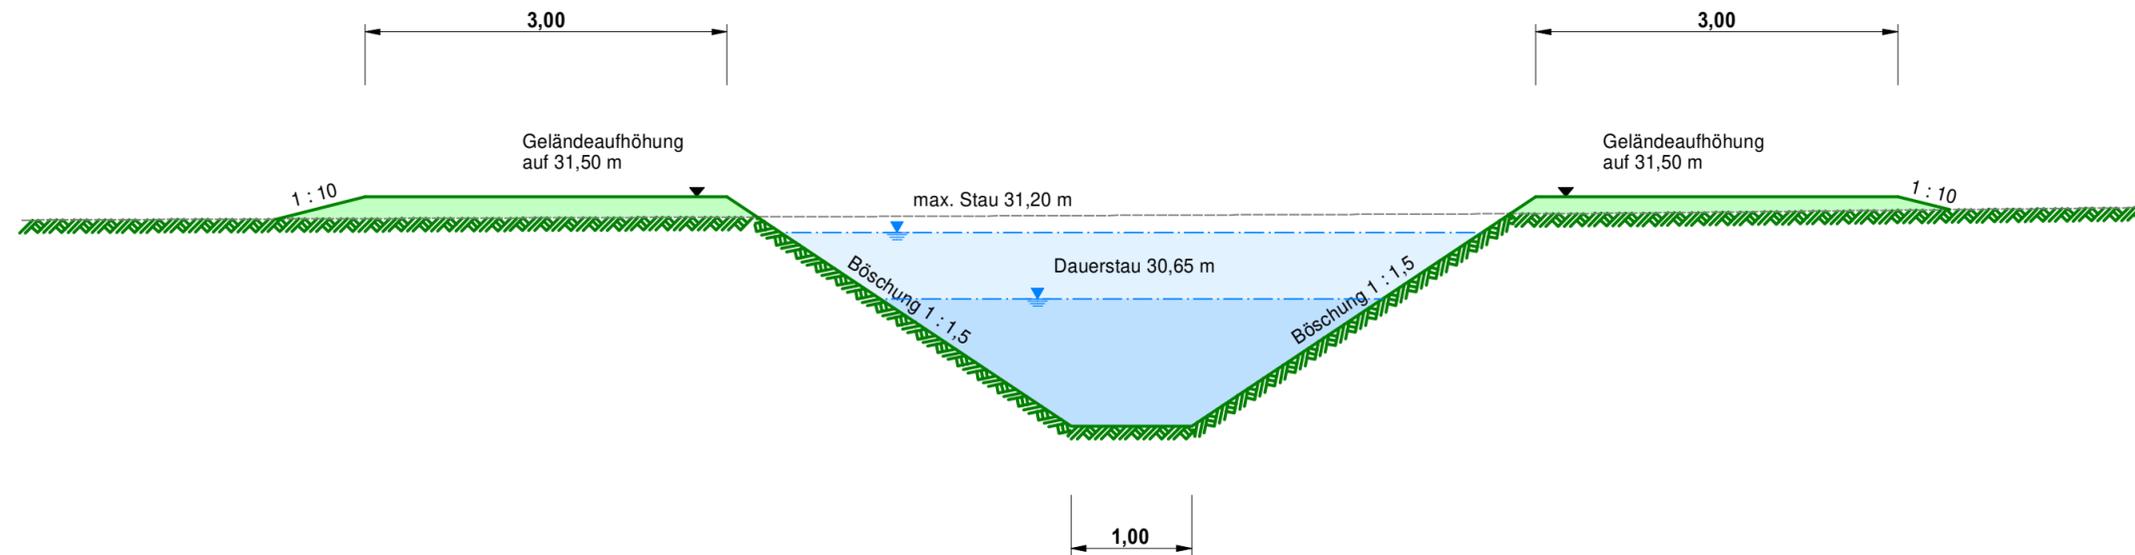

5			
4			
3			
2			
1			
	Art der Änderung/Ergänzung	Datum	Name


Ingenieurbüro WESTERHAUS
 Tiefbau, Wasserwirtschaft und Umwelt
 Industriestraße 42, 49565 Bramsche
 Tel.: 05461 / 7038550 Email: info@westerhaus.info

Bramsche, den 25.11.2021

Projekt Nr.: 2021 - 011 ...\Bilder\WRA\06. Grabenquerschnitt.gvp


Bernhard Kreiling GmbH & Co. KG
 Kreilings Weg 11 49593 Bersenbrück

Wasserrechtsantrag: Kreiling Mischfutterwerk in der Stadt Bersenbrück, Samtgemeinde Bersenbrück	Anlage:	6	Grabenprofil Maßstab 1 : 50	
	Blatt:	1		
	Bearbeitet	25.11.202	Frenk	
	Gezeichnet	25.11.2021	Grave	
	Geprüft			