Schnitt A-A

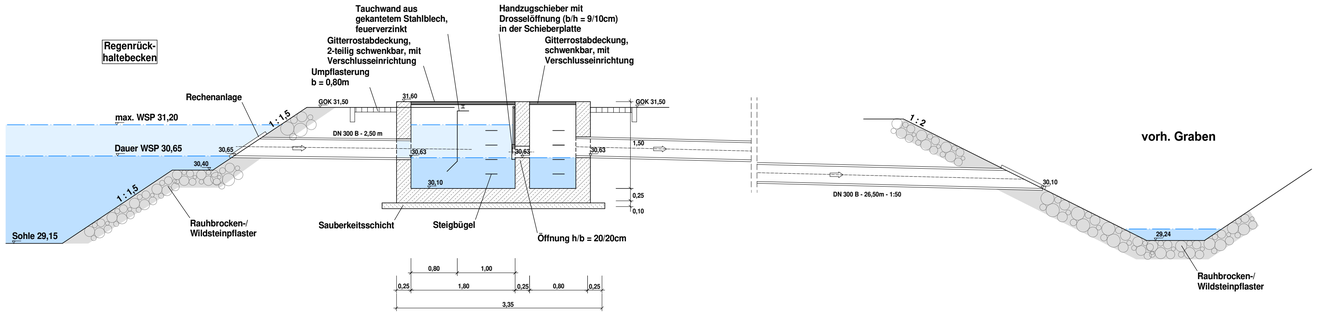

Schnitt B-B

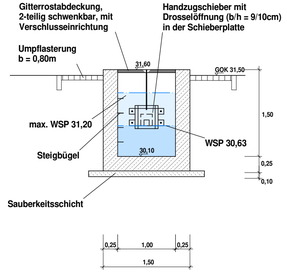

Draufsicht

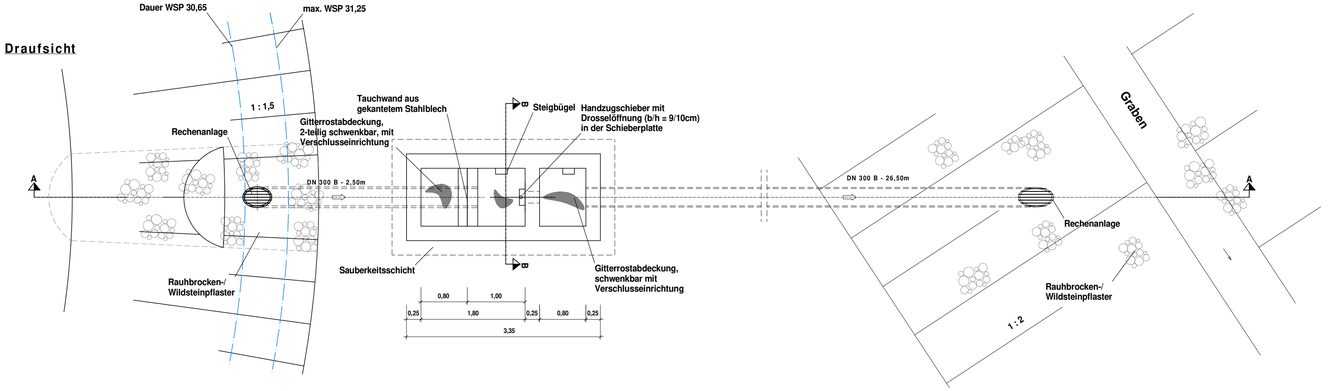

5			
4			
3			
2			
1			
	Art der Änderung/Ergänzung	Datum	Name

Ingenieurbüro
WESTERHAUS
Tiefbau, Wasserwirtschaft und Umwelt
Industriestraße 42, 49565 Bramsche
Tel.: 05461 / 7038550 Email: info@westerhaus.info

Bramsche, den 25.11.2021

Projekt Nr.: 2021 - 011

...\Bilder\WRA\07. Detail Drosselbauwerk.gvp

kreiling
experts in feed
Bernhard Kreiling GmbH & Co. KG
Kreilings Weg 11 49593 Bersenbrück

Wasserrechtsantrag:

Kreiling Mischfutterwerk

in der Stadt Bersenbrück, Samtgemeinde Bersenbrück

Anlage:	7	**Detail Drosselbauwerk**	
Blatt:	1	**Maßstab 1 : 50**	
Bearbeitet		25.11.2021	Frenk
Gezeichnet		25.11.2021	Grave
Geprüft			