
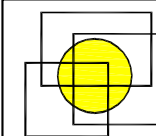


## PLANZEICHENERKLÄRUNG

**①** Flächen der Klarstellungssatzung (gesamt: 5.312 m<sup>2</sup>)  
gem. § 34 Abs. 4 Nr. 1 BauGB

**③** Flächen der Einbeziehungssatzung (gesamt: 3.519 m<sup>2</sup>)  
gem. § 34 Abs. 4 Nr. 3 BauGB

**— — —** Grenze des räumlichen Geltungsbereiches der Innenbereichssatzung

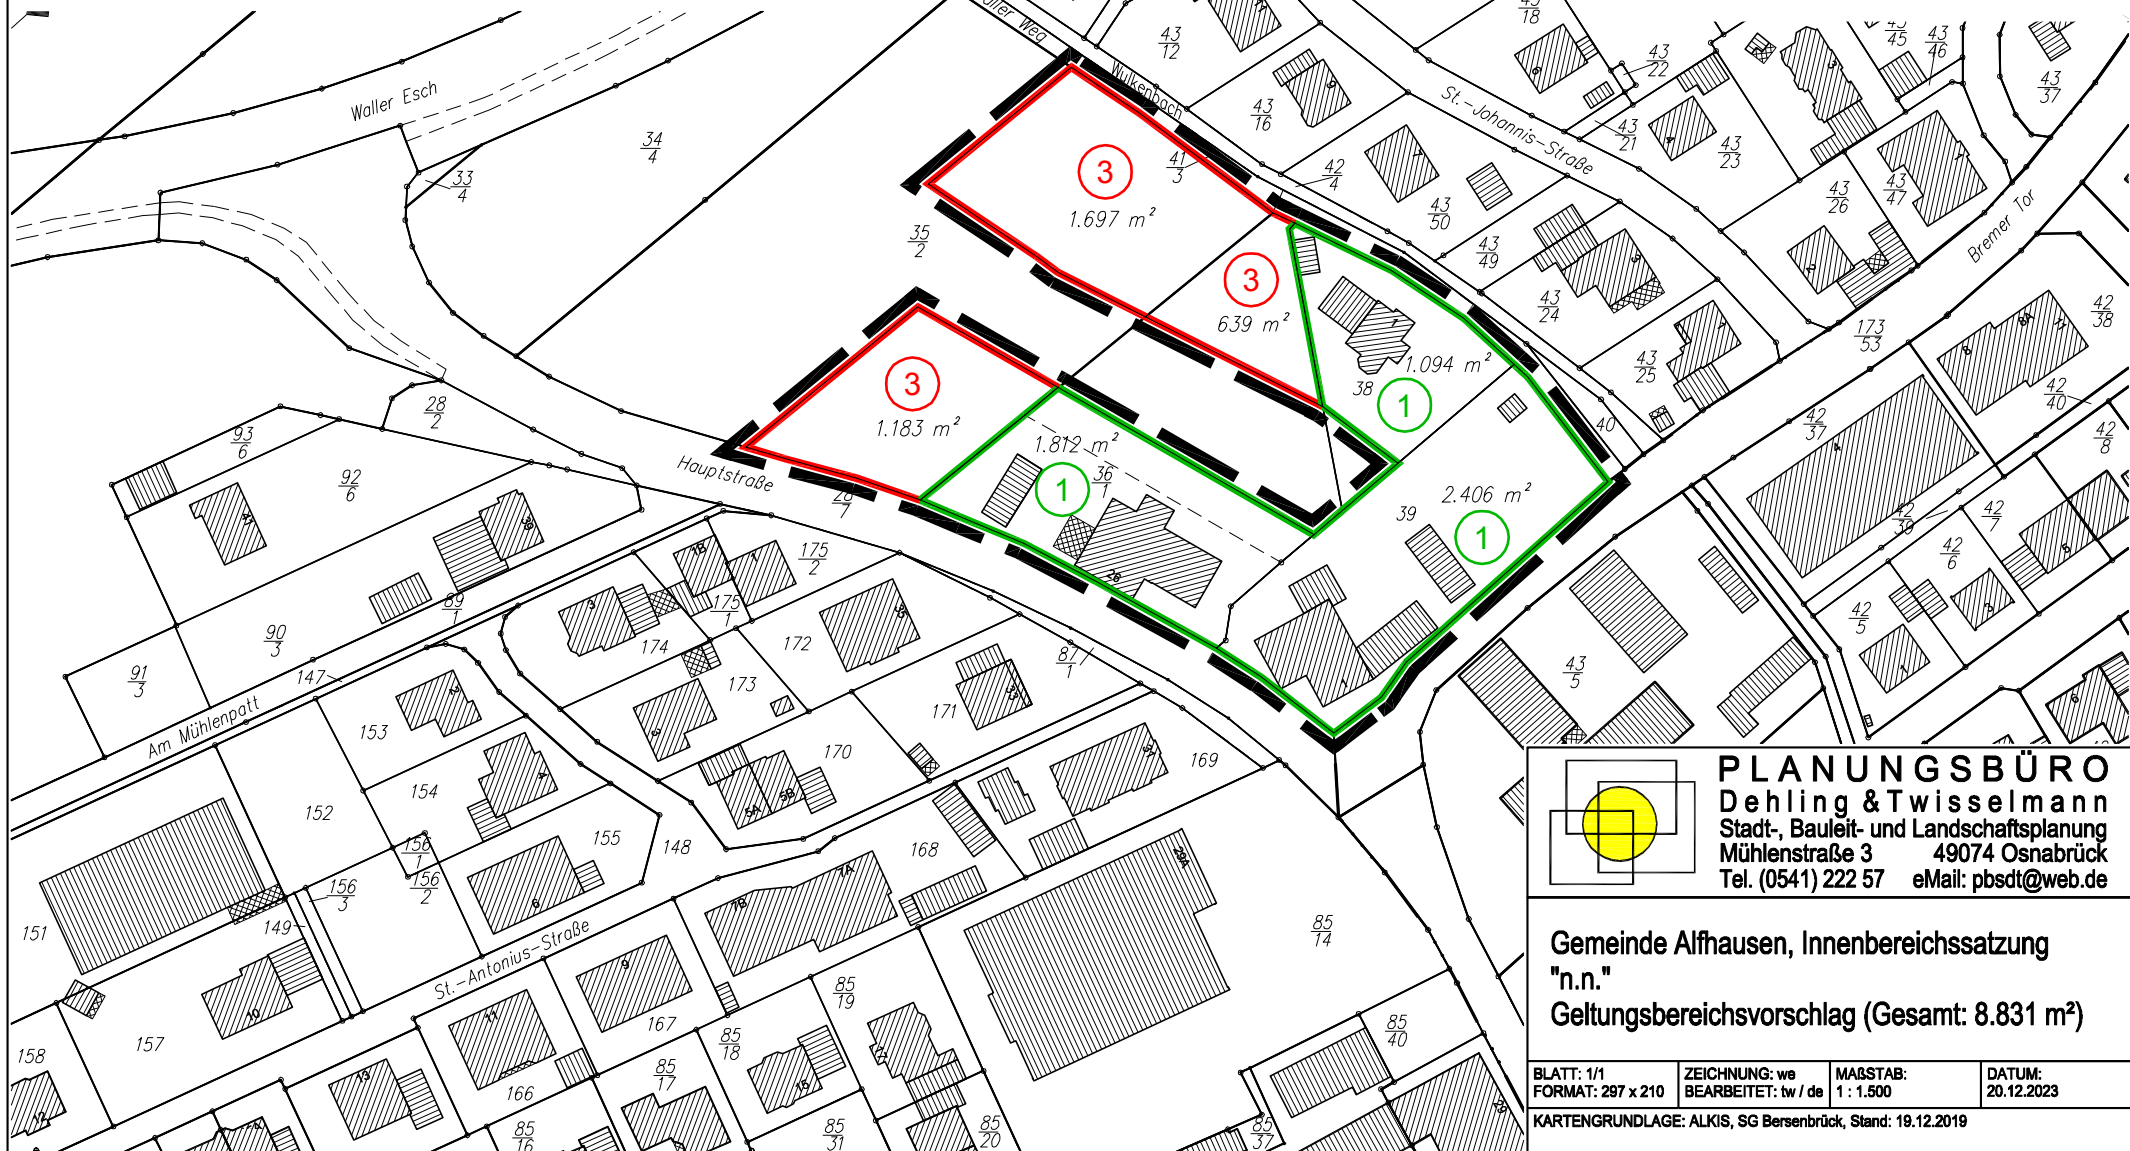

**PLANUNGSBÜRO**  
Dehling & Twisselmann  
Stadt-, Bauleit- und Landschaftsplanung  
Mühlenstraße 3 49074 Osnabrück  
Tel. (0541) 222 57 eMail: pbsd@web.de

**Gemeinde Alfhausen, Innenbereichssatzung**  
**"n.n."**  
**Geltungsbereichsvorschlag (Gesamt: 8.831 m<sup>2</sup>)**

|                   |                     |                    |                   |
|-------------------|---------------------|--------------------|-------------------|
| BLATT: 1/1        | ZEICHNUNG: we       | MAßSTAB: 1 : 1.500 | DATUM: 20.12.2023 |
| FORMAT: 297 x 210 | BEARBEITET: tw / de |                    |                   |

KARTENGRUNDLAGE: ALKIS, SG Bersenbrück, Stand: 19.12.2019