



Vermessungs- und Katasterverwaltung Niedersachsen

Gemeinde: Menslage
Gemarkung: Schandorf
Flur: 2 Flurstück: 308

Liegenschaftskarte 1:2000


Standardpräsentation

Erstellt am 17.08.2026
Aktualität der Daten

N = 5837621

E = 32421496

Zur eingeschränkten Verwendung

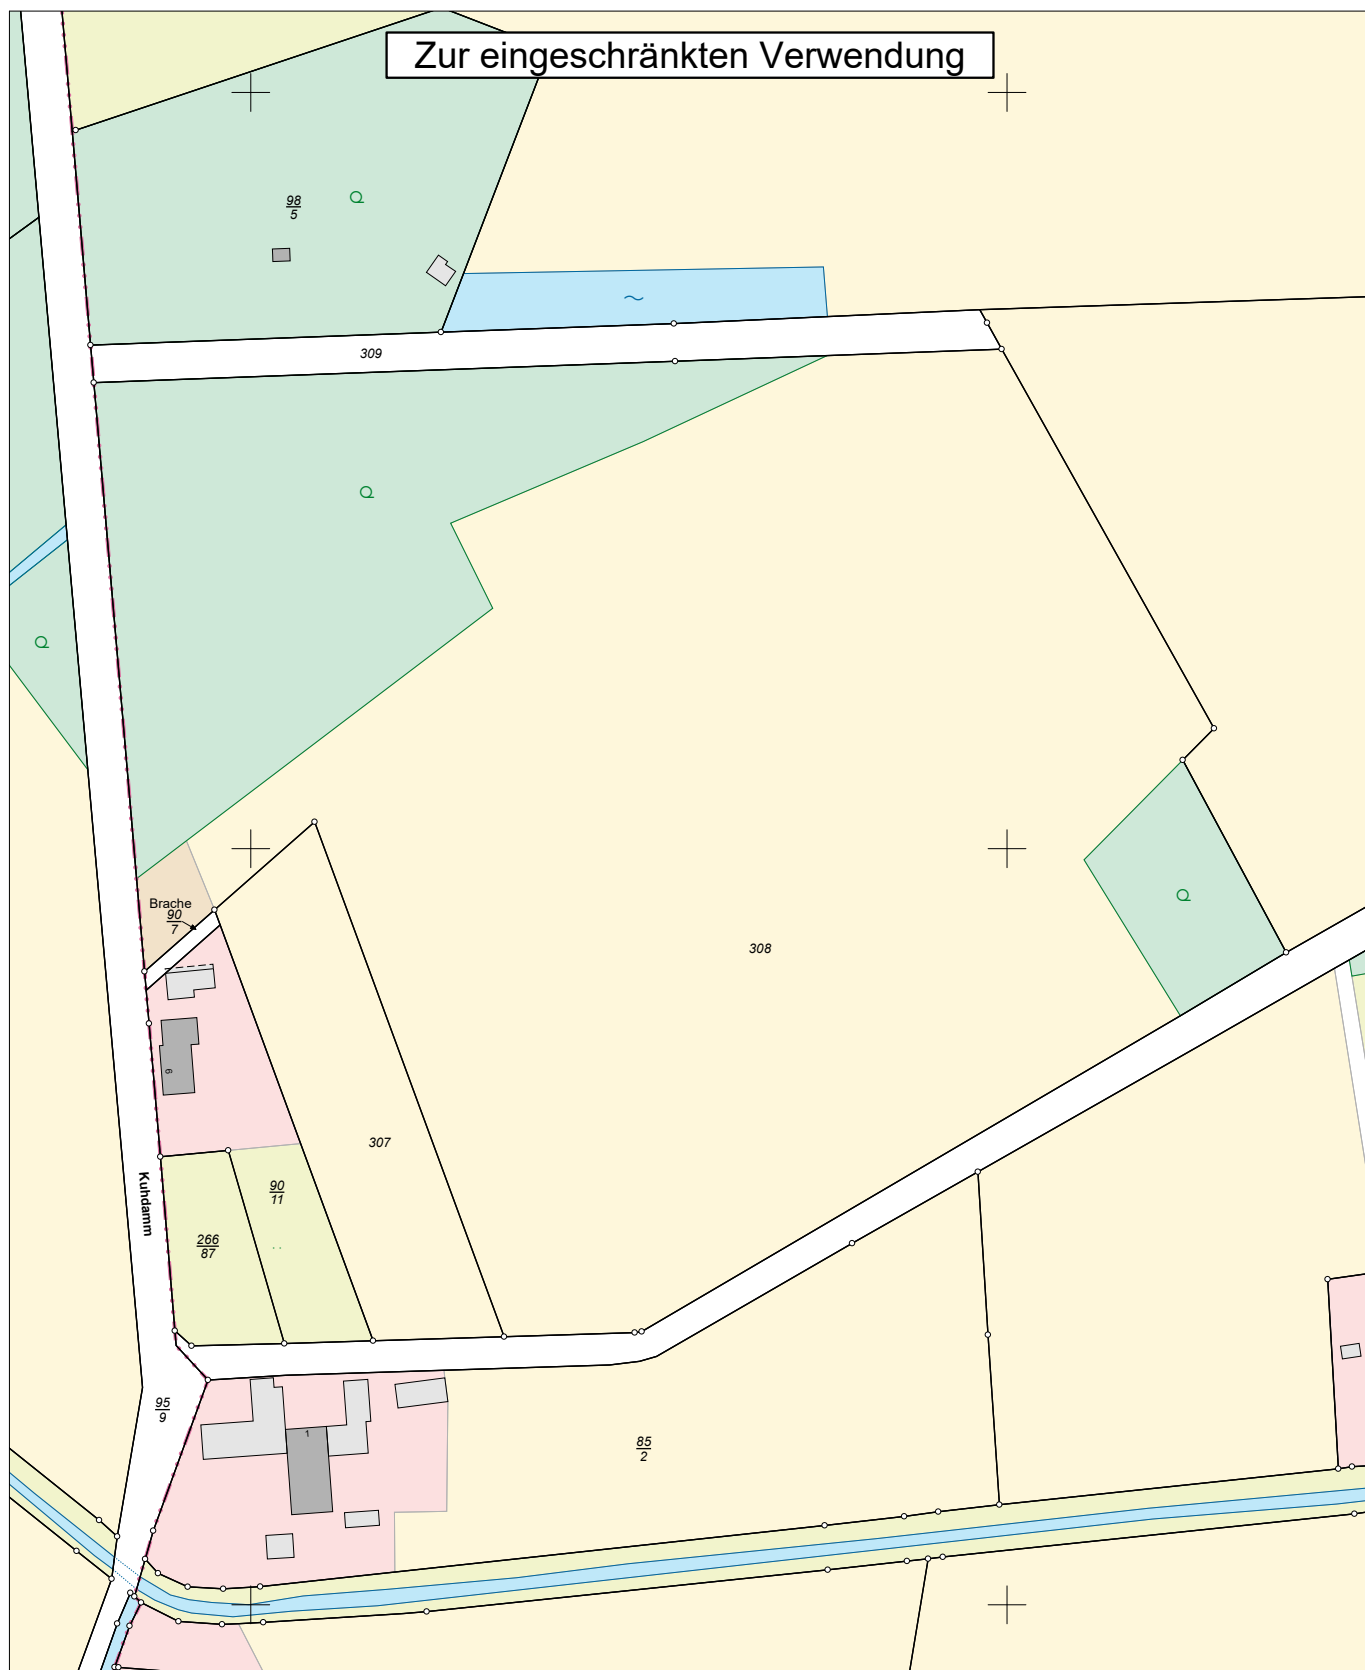

N = 5837181

Maßstab 1:2000

0 20 40 60 Meter

Verantwortlich für den Inhalt:

Landesamt für Geoinformation und Landesvermessung Niedersachsen
LGLN Regionaldirektion Osnabrück-Meppen - Katasteramt Osnabrück -
Mercatorstraße 4 und 6
49080 Osnabrück

Bereitgestellt durch:

Niedersächsische Landgesellschaft mbH
Reichssiedlungsgesetz
Arndtstraße 19
30167 Hannover

Zeichen: 01_10725

Bei einer Verwertung für nichteigene oder wirtschaftliche Zwecke oder einer öffentlichen Wiedergabe sind die Allgemeinen Geschäfts- und Nutzungsbedingungen (AGNB) zu beachten; ggf. sind erforderliche Nutzungsrechte über einen zusätzlich mit der für den Inhalt verantwortlichen Behörde abzuschließenden Nutzungsvertrag zu erwerben.