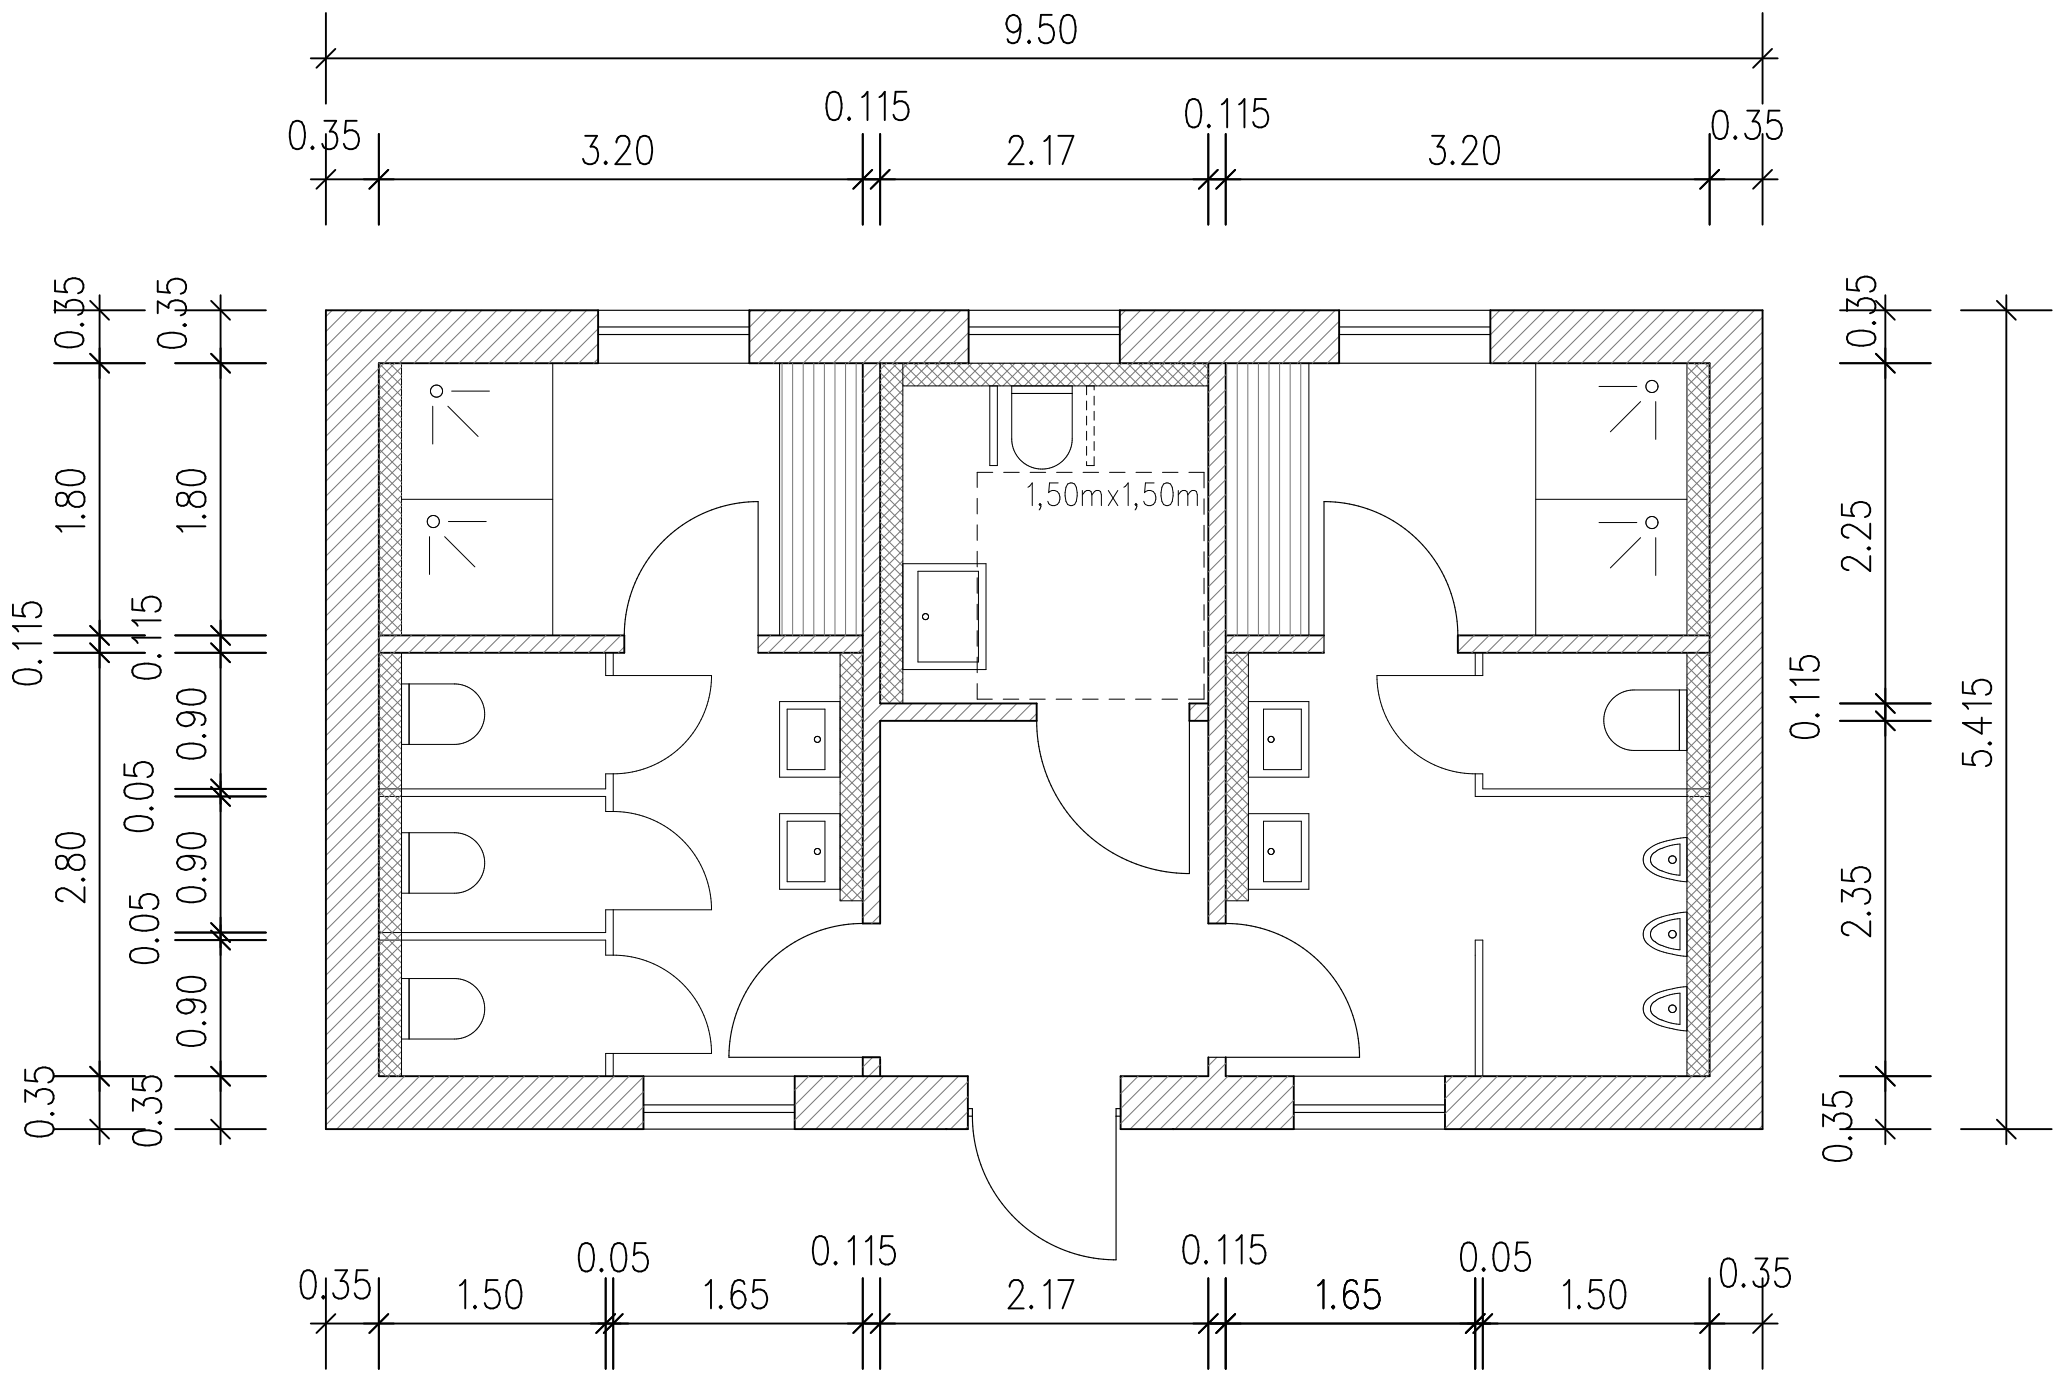


Grundriss WC-Gebäude Neu (M.: 1:50)

Datum: 05.11.2026