




Ansicht Eingang



Ansicht Innenhof

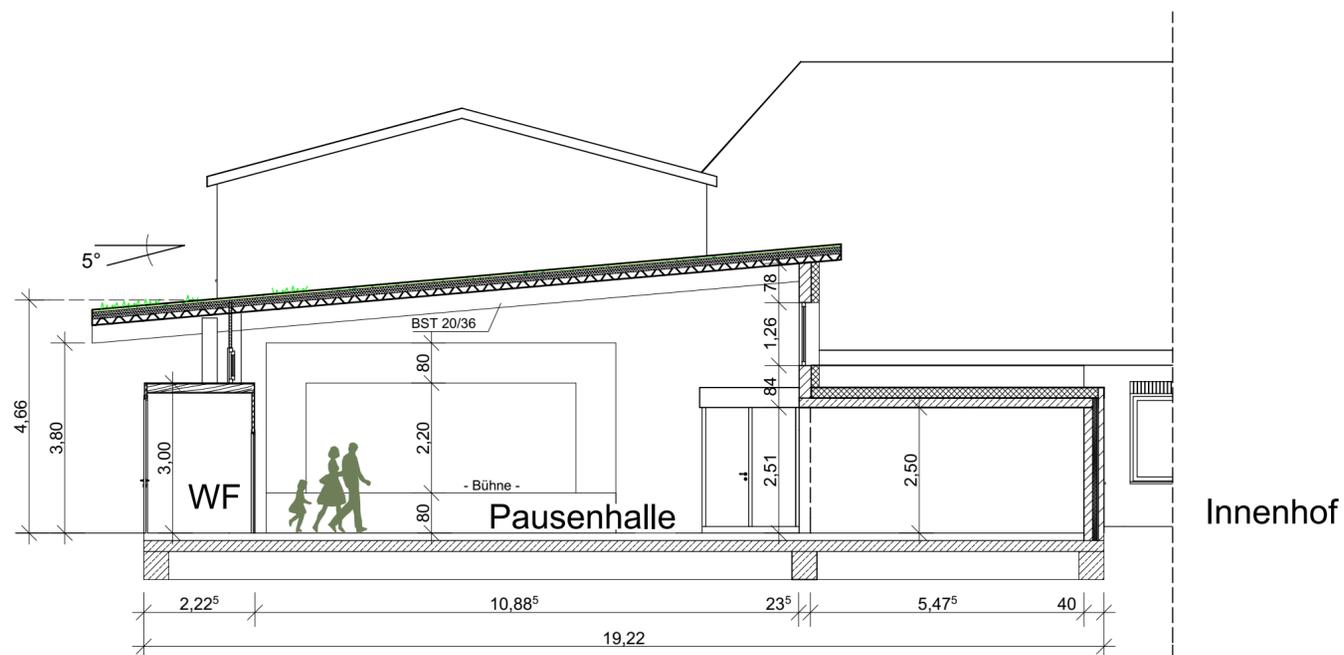

Schnitt E-E

| Index | Datum | Änderung |
|-------|----------|------------------------------------|
| b | 17.09.15 | Änderungen d. Besprechung 16.9.15 |
| a | 11.08.15 | Änderungen d. internen Besprechung |

Alle Maße sind am Bau eigenverantwortlich zu prüfen !
 Sie gelten vorbehaltlich durch Auflagen der Bauaufsicht oder konstruktiv bedingter Änderungen.
 Unklarheiten und Differenzen gegenüber den Planungen der Fachingenieure sind vor Ausführungsbeginn mit der Bauleitung abzustimmen und zur Klärung zu bringen.
 Alle Stahlbetonelemente gegen Außenluft wärmedämmend ausführen.
 Alle Höhenangaben beziehen sich auf OKFF. BRH von OKFF bis OK gemauerte Brüstung.

Projekt: 2014-0059
 Grundschule Kettenkamp
 Schnitt, Teilansichten
 Maßstab 1:100

Hettwer
Architektur- & Ingenieurbüro GbR
 Arch.-Nr. EL. 11.087, Ing.-Nr. 36660
 Am Brunning 12
 49577 Anikum
 Tel.: 05462 - 74 04 - 0
 Fax: 05462 - 74 04 - 40
 email: info@hettwer-plan.de
 Internet: www.hettwer-plan.de



Bauherr:
 Samtgemeinde Bersenbrück
 Lindenstraße 2
 49593 Bersenbrück
Bauort:
 Schulstraße 1
 49577 Kettenkamp

Datum: 10.08.2015
Zeich. NR.: 1.4 b
 S.B.

_____ Bauherr _____ Entwurfsverfasser