KELLERGESCHOSS

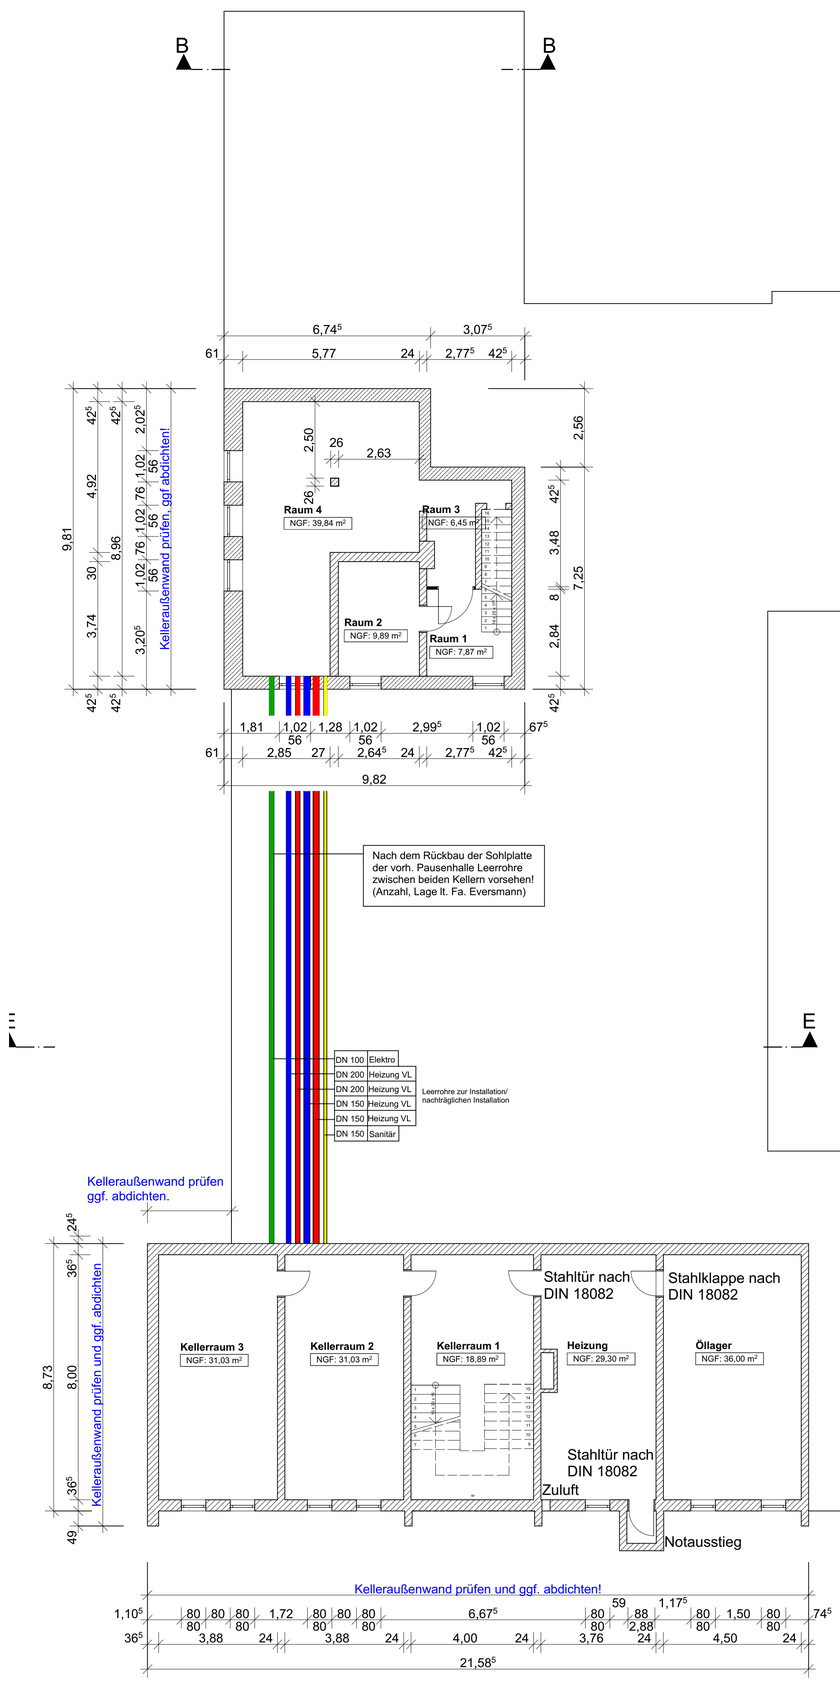

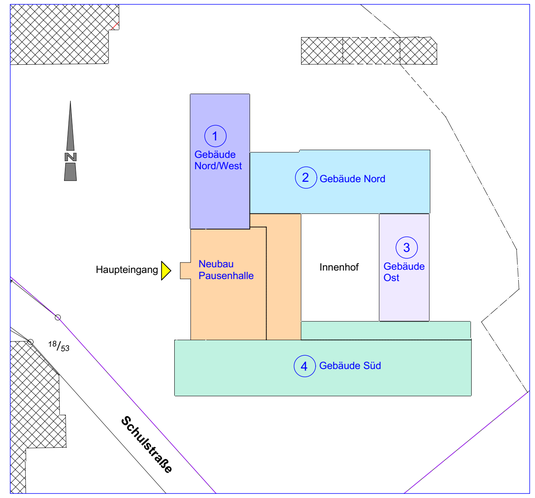

Übersichtsplan Gebäudesanierung M. 1:500

Index	Datum	Änderung
a	31.08.15	Änderungen d. Besprechung v. 26.08.15

Alle Maße sind am Bau eigenverantwortlich zu prüfen !

Sie gelten vorbehaltlich durch Auflagen der Bauaufsicht oder konstruktiv bedingter Änderungen.

Unklarheiten und Differenzen gegenüber den Planungen der Fachingenieure sind vor Ausführungsbeginn mit der Bauleitung abzustimmen und zur Klärung zu bringen.

Alle Stahlbetonelemente gegen Außenluft wärmegedämmt ausführen.

Alle Höhenangaben beziehen sich auf OKFF. BRH von OKFF bis OK gemauerte Brüstung.

Projekt: **2014-0059**

Neubau einer Pausenhalle, Grundschule Kettenkamp

Sanierungsplan Kellergeschoss

Maßstab 1:100

Hettwer
Architektur- & Ingenieurbüro GbR

Arch.-Nr. EL. 11.087, Ing.-Nr. 36660

Am Brunning 12
49577 Ankum

Tel.: 05462 - 74 04 - 0
Fax: 05462 - 74 04 - 40

email: info@hettwer-plan.de
Internet: www.hettwer-plan.de

Bauherr:

Samtgemeinde Bersenbrück
Lindenstraße 2
49593 Bersenbrück

Bauort:

Schulstraße 1
49577 Kettenkamp

Bauherr

Entwurfsverfasser

Datum: 21.08.2015

S.B.

Zeich. NR.: **S.3a**