


Erbbaurechte Lohmann / Renze

PLANZEICHENERKLÄRUNG


- Allg. Wohngebiete
- Öff. Verkehrsflächen
- Öff. Grünflächen
- Flächen für die Wasserwirtschaft
- Baumstreifen

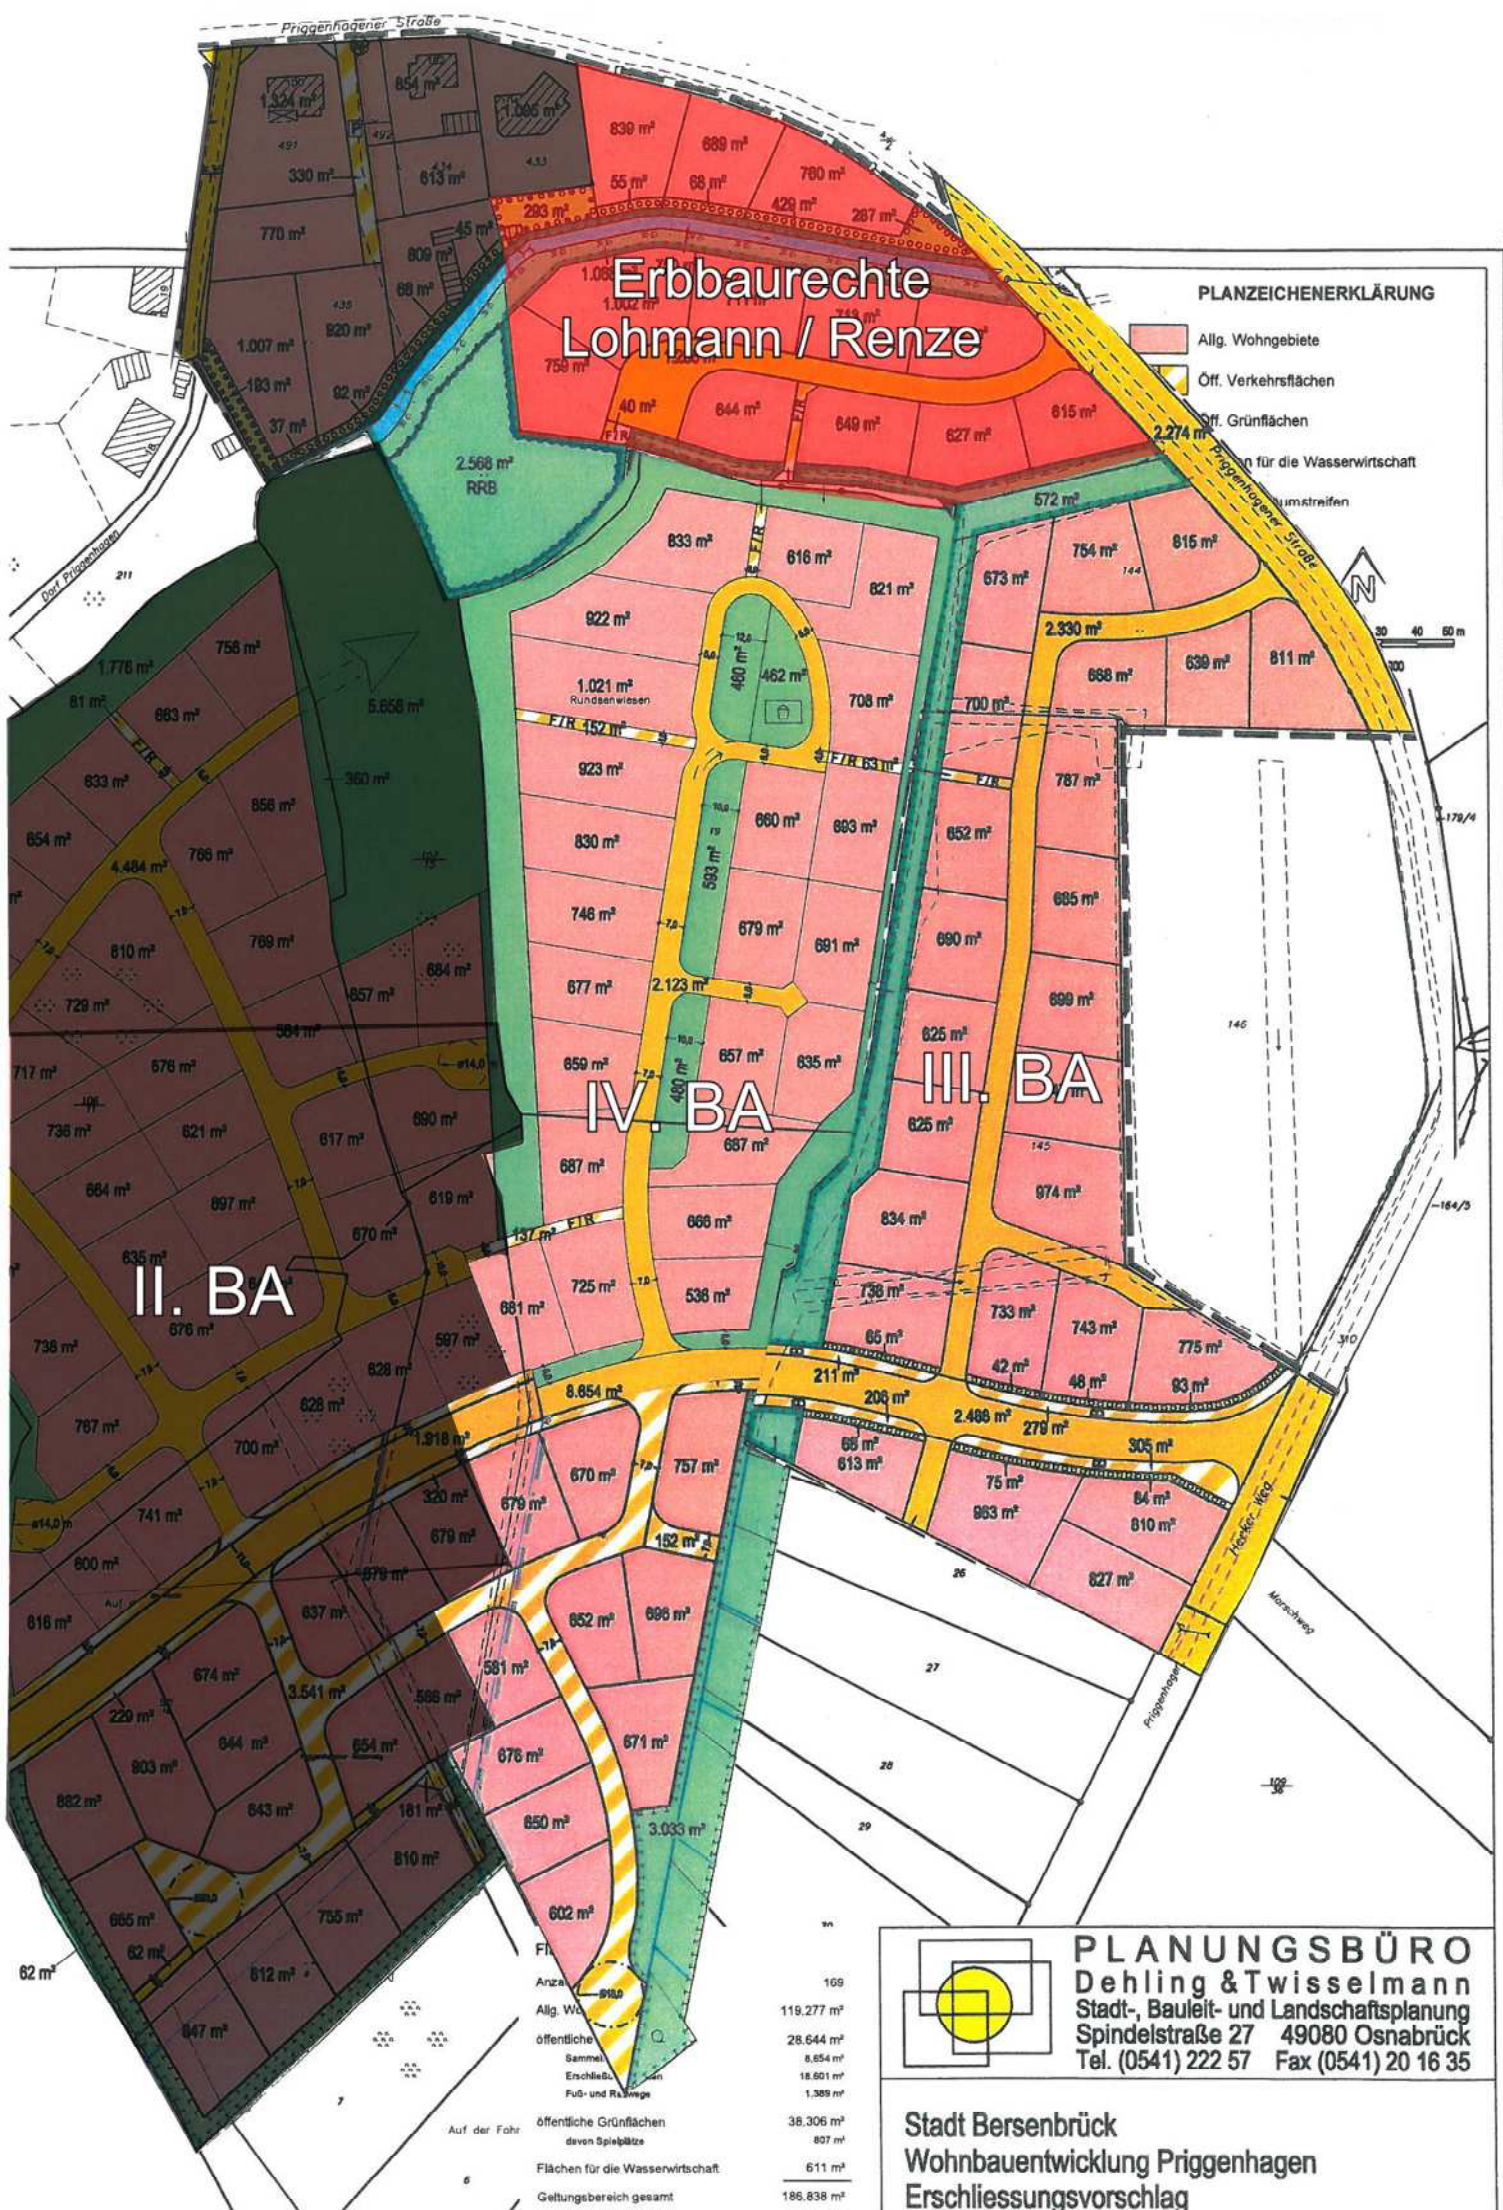

IV. BA

III. BA

II. BA

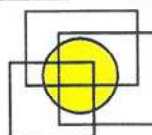

PLANUNGSBÜRO
Dehling & Twisselmann
 Stadt-, Bauleit- und Landschaftsplanung
 Spindelstraße 27 49080 Osnabrück
 Tel. (0541) 222 57 Fax (0541) 20 16 35

Stadt Bersenbrück
Wohnbauentwicklung Priggenhagen
Erschliessungsvorschlag

Anzahl	109
Allg. Wohngebiete	119.277 m²
öffentliche Verkehrsflächen	28.644 m²
öffentliche Grünflächen	8.654 m²
Flächen für die Wasserwirtschaft	18.601 m²
Baumstreifen	1.389 m²
Geltungsbereich gesamt	38.306 m²
	807 m²
	611 m²
	186.838 m²