


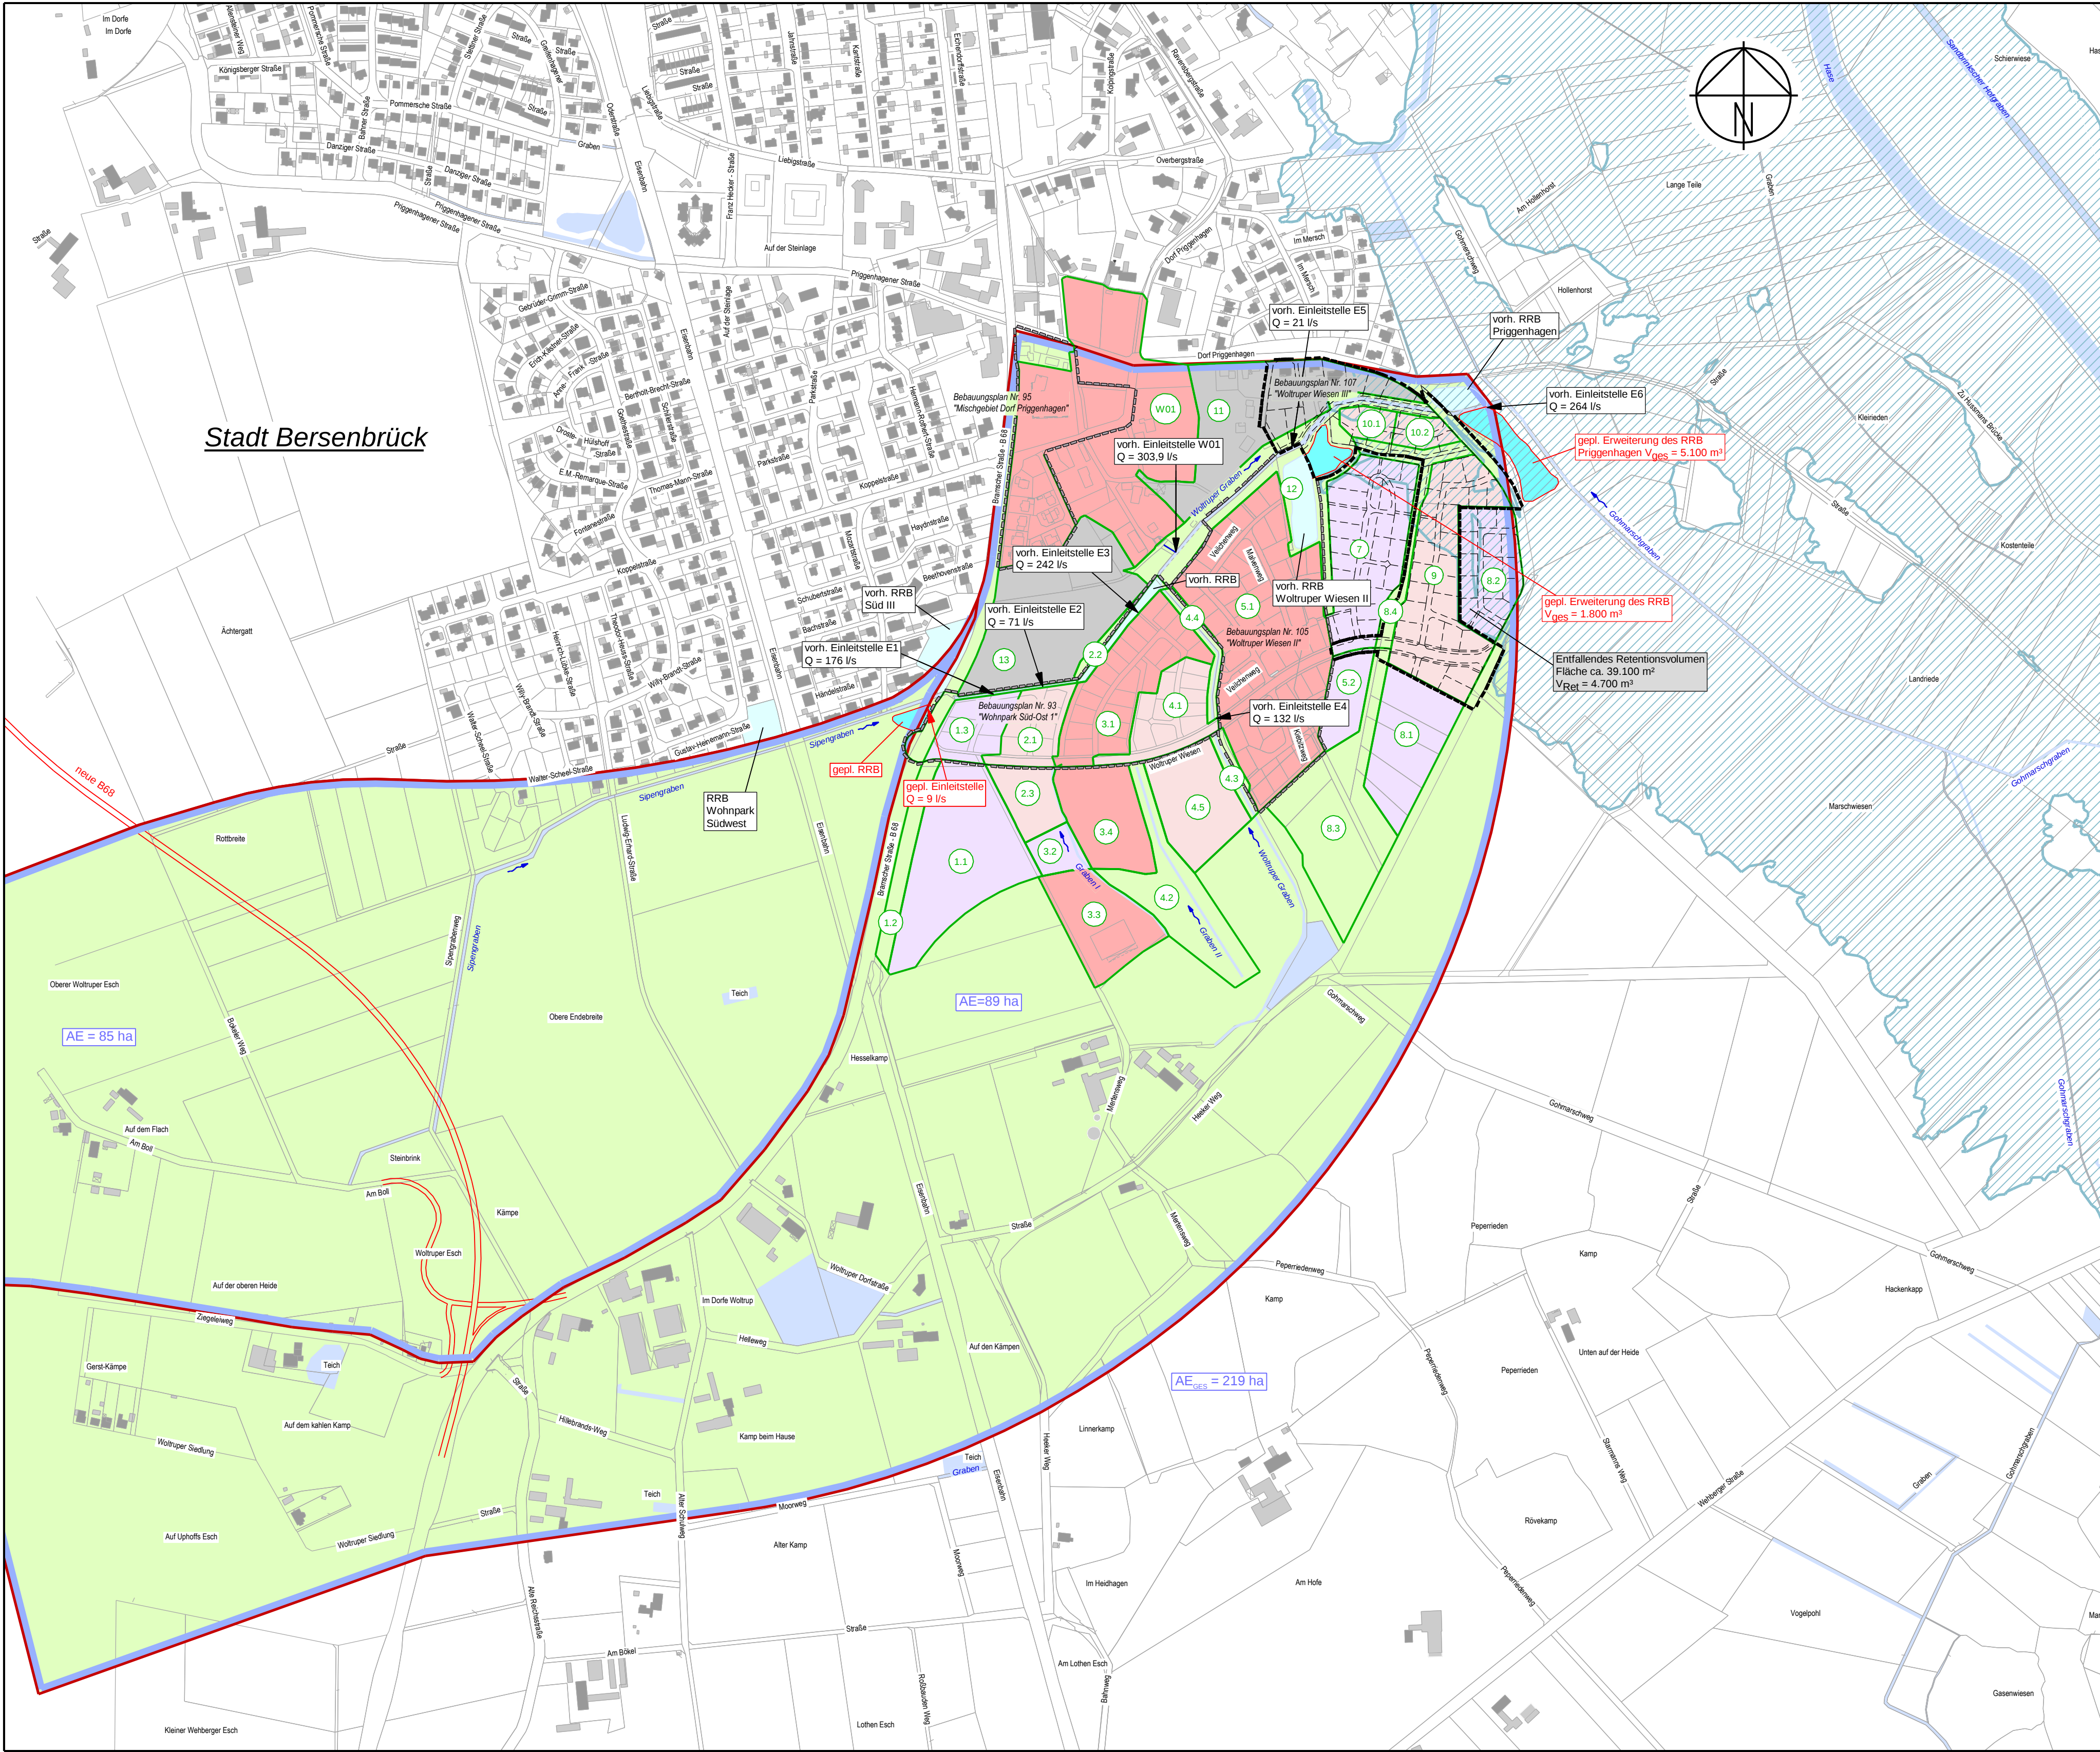

Stadt Bersenbrück

- Zeichenerklärung:
- natürliche Gesamteinzugsgebietsgrenze
 - gepl. Retentionsraum
 - geplante Einleitstelle
 - vorhandene Einleitstelle
 - Größe des natürlichen Einzugsgebietes
 - Bebauungspiangrenze
 - Überschwemmungsgebiet der Hase
 - kanalisierte Einzugsgebietsgrenze
 - Einzugsgebiete im Geltungsbereich der 52. Flächennutzungsplanänderung (vergl. Anhang 2.3)

3			
2			
1			
Nr.	Art der Änderung	Datum	bearbeitet

**Ingenieurbüro
Hans Tovar & Partner**
Beratende Ingenieure GbR

WV Bersenbrück und
Stadt Bersenbrück

Landkreis Osnabrück

Wasserwirtschaftliche
Stellungnahme

B-Plan Nr. 107
"Woltruper Wiesen III"

- Wasserwirtschaft · Infrastruktur
- Straßenbau · Verkehr
- Landschaftsplanung
- Stadtplanung
- Ingenieurvermessung
- Geoinformationssysteme

Weiße Breite 3
49084 Osnabrück
Telefon 0541 94003-0
Telefax 0541 94003-50
www.ibtweb.de

Übersichtsplan

Anlage: 1	Maßstab: 1:5000	bearbeitet: Md/TV	Osnabrück, den 30.03.2016
Blatt-Nr.:	Projekt-Nr.: 252.188	geprüft: ...	
Ausfertigung:	System: GK	vermessen:	

Planausschnitt: ÜP