



9 Stellplätze

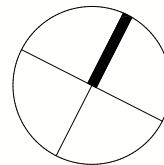

Müll

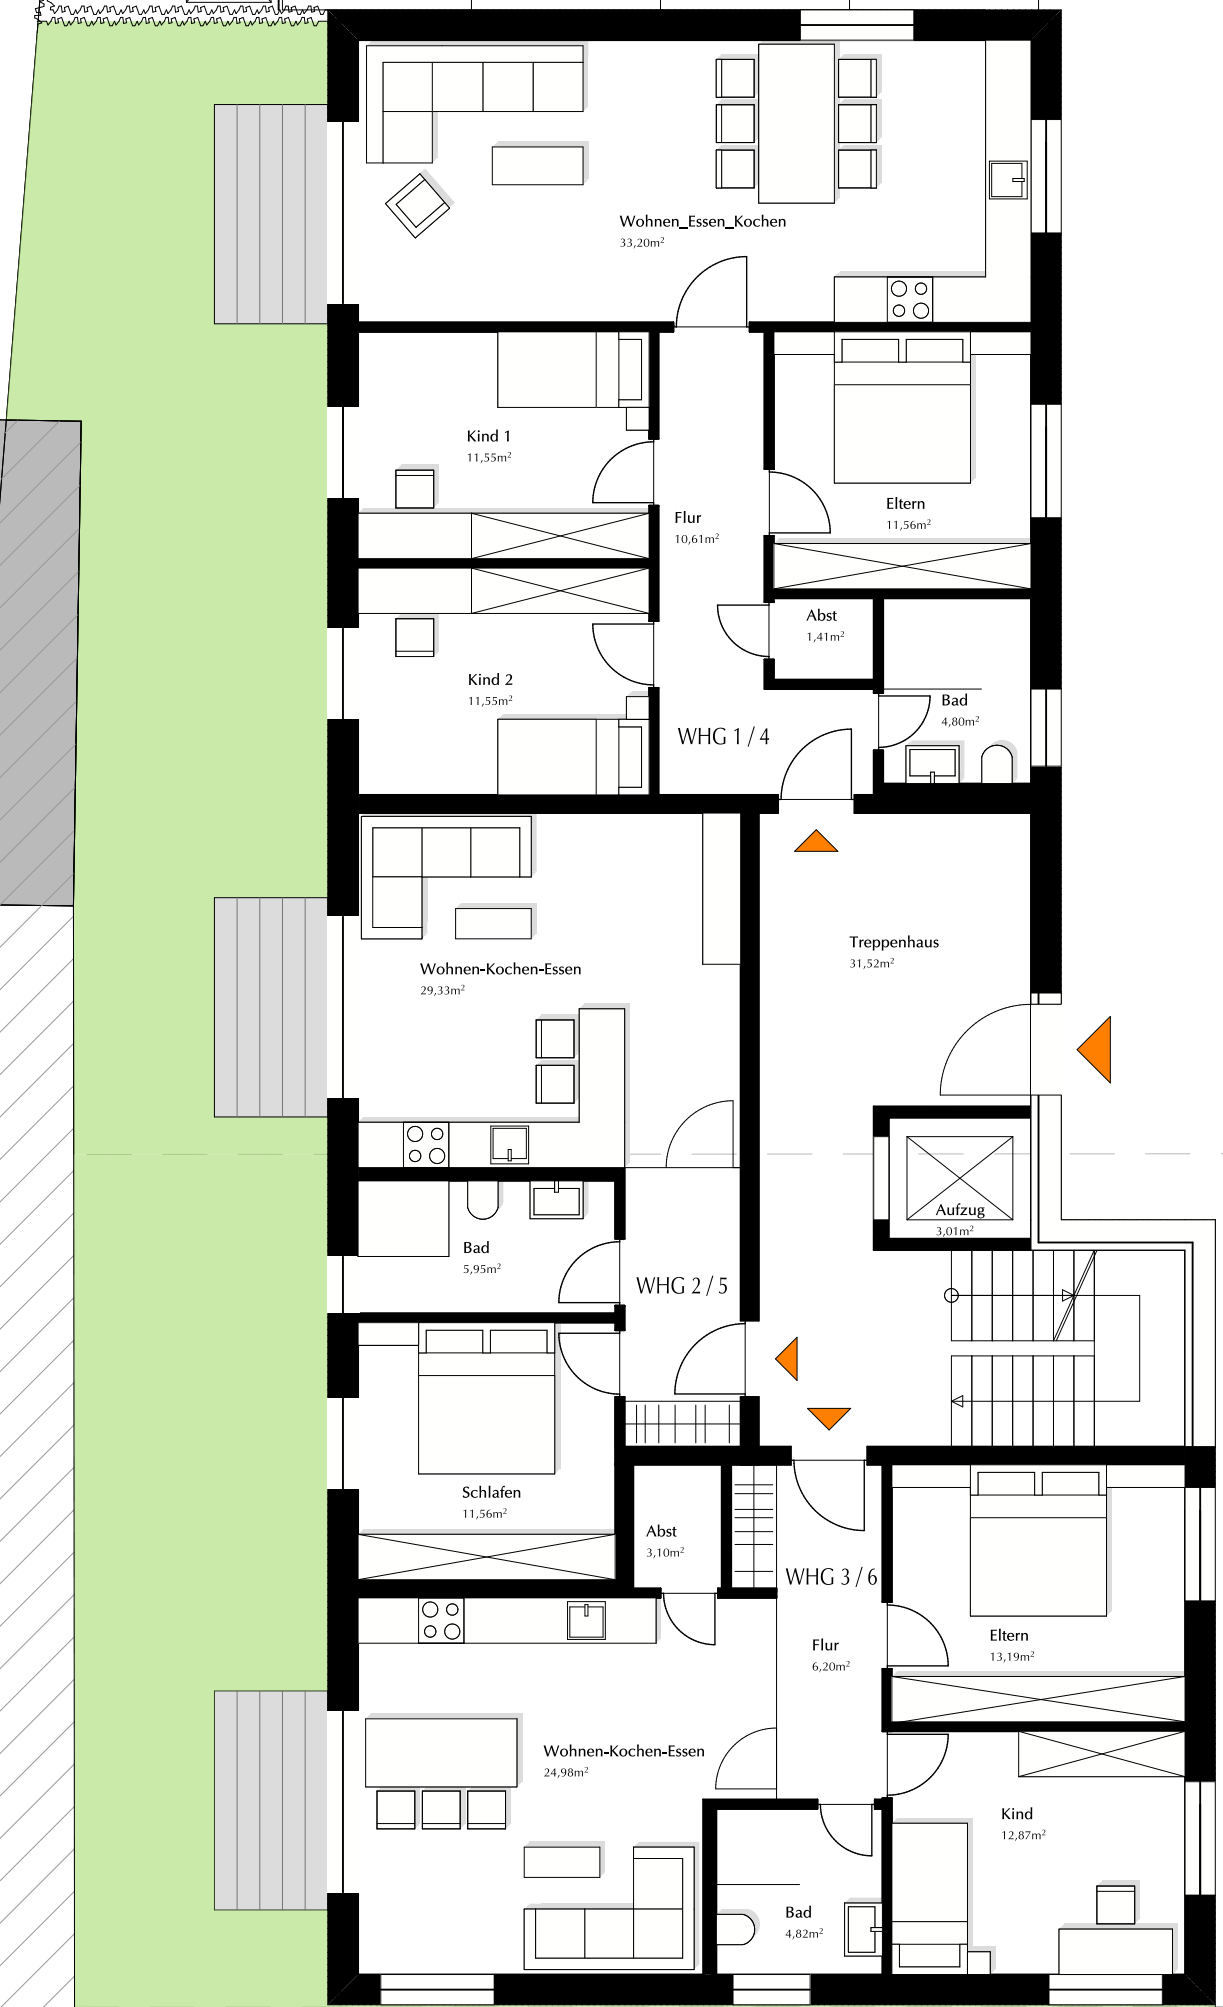

GRUNDRISS EG/OG
WOHNFLÄCHE:

WHG 1/4: 84,68 m²

WHG 2/5: 46,84 m²

WHG 3/6: 65,16 m²

28.09.2016



SÖKELAND & LEIMBRINK
ARCHITEKTUR + DESIGN

GLÜCKAUFSTRASSE 14A
49090 OSNABRÜCK
T E L 0541/1209990
F A X 0541/1209919
info@soekeland-leimbrink.de

WOHNBEBAUUNG
ASLAGERSTR. 10
49577 ANKUM

M 1:100