


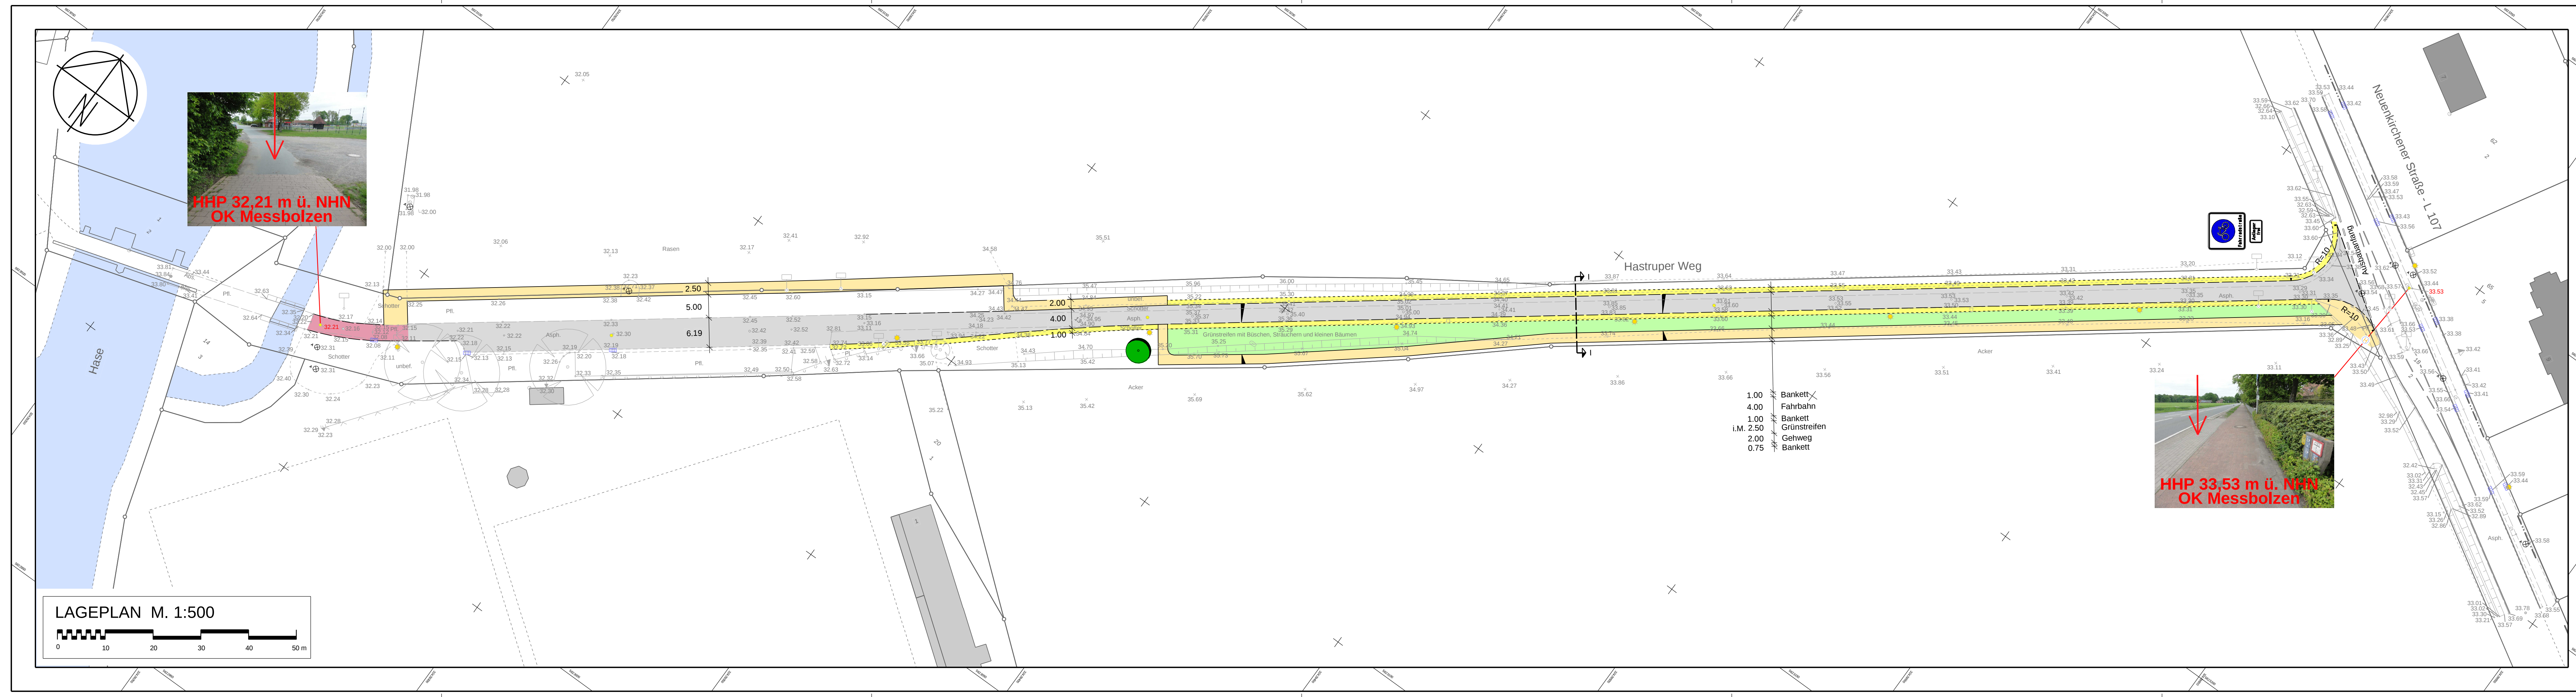

Bestand:

- Einfahrt
- Eingang
- Baum
- Schachtdeckel (rund)
- Straßenablauf
- Wasserschieber
- Hydrant
- Gasschieber
- Kabelkasten Oi
- Kabelkasten Ui
- Holzmast
- Stahlrohrmast
- Höhenhilfsmittel
- Bank

Zeichenerklärung

- Straßenbeleuchtung
- Ampel
- Höhen
- Mauer
- Zaun
- Hecke
- Querneigung
- Einfahrten
- Höhenlinien

Planung:

- Asphalt
- Betonsteinpflaster 21/10,5/8, rot
- Betonsteinpflaster 21/10,5/8, grau
- Grünanlage
- 2-reihige Rinne 16/16/14, grau
- Baum
- Straßenbeleuchtung
- Tiefpunkt
- Hochpunkt
- Querneigung
- Neigungsbrechpunkt mit Angabe von Gefälle und Steigung in Prozent, und Länge der Gefälle-/Steigungsstrecke

VORABZUG

Stand: 17.01.2018

Nr.	Art der Änderung	Datum	bearbeitet
3			
2			
1			

Stadt Bersenbrück

Landkreis Osnabrück

Vorplanung Straßenbau

Geh-/Radweg "Am Hastruper Weg"

Lageplan Variante 3

Ingenieurbüro Hans Tovar & Partner

Beratende Ingenieure GbR

- Wasserwirtschaft - Infrastruktur
- Straßenbau - Verkehr
- Landschaftsplanung
- Stadtplanung
- Ingenieurvermessung
- Geoinformationssysteme

Weiße Breite 3
49084 Osnabrück
Telefon 0541 94003-0
Telefax 0541 94003-50
www.ibtweb.de

Anlage:	Maßstab:	bearbeitet:	Hu/Sk	Osnabrück, den
Blatt-Nr.:	1:500	geprüft: ...		
Ausfertigung:	Projekt-Nr.: 246.107	vermessen: ST 05/2017		
	System: ETRS89			

Plananschnitt: LS

Plot: Z:\CAD\246.107\Strbau\246107\LS-V3.sda\LS-V3 VP-2018-01-17.pdf