


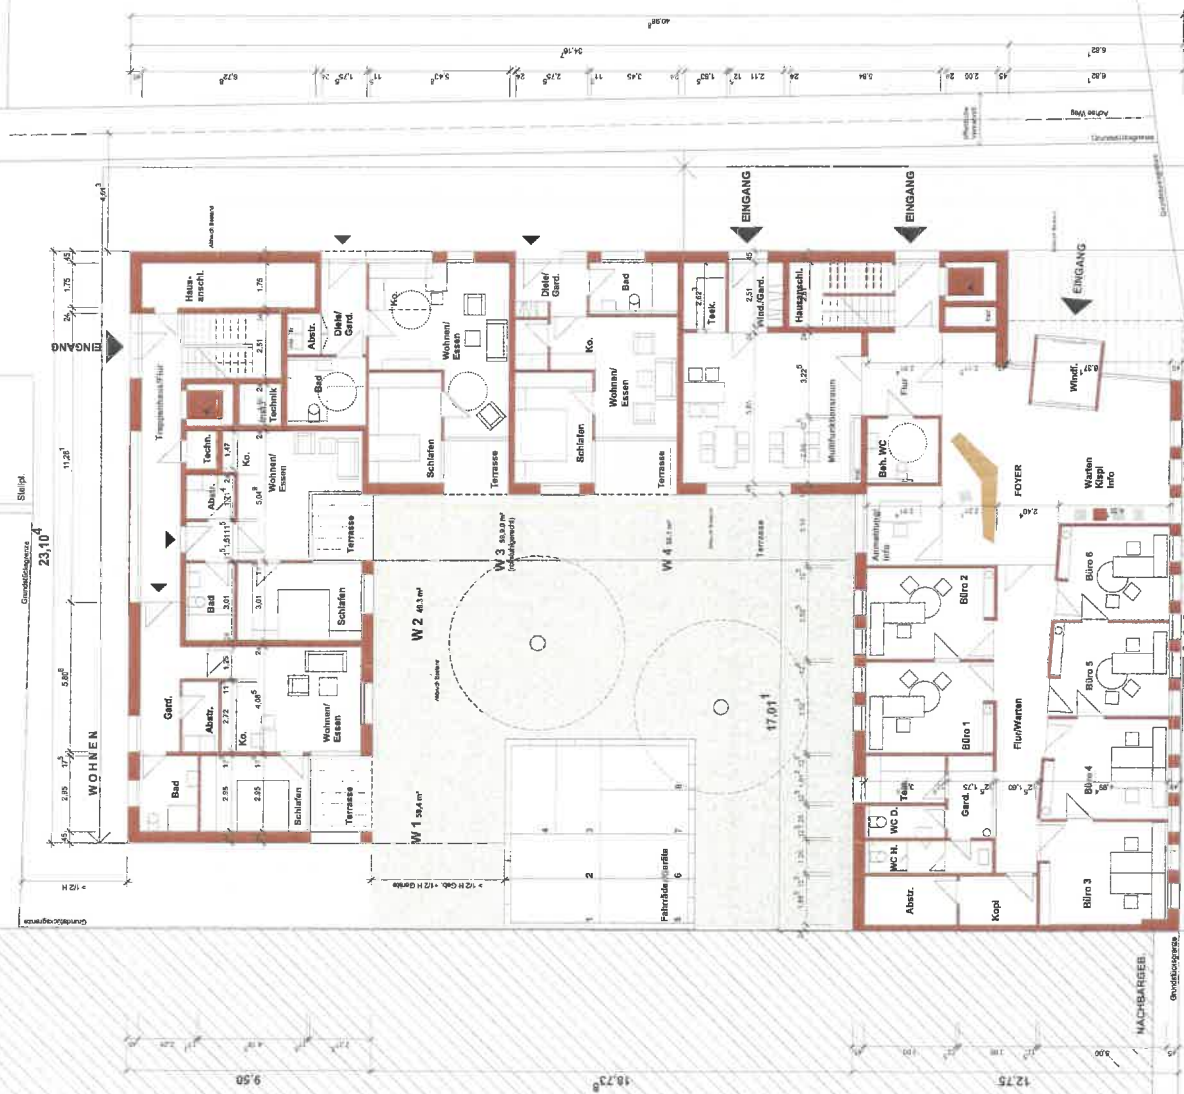

LEGENDE:

	neue Bauteile
	abzubrechende Bauteile
	vorh. Bauteile

Genehmigungsplanung
Stand: 2019.01.29 (in Bearbeitung)

Genehmigungsplan
Stand: 2019.01.29 (in Bearbeitung)

er Bauherr

er recht

REINDERSARCHITEKTEN






Beutherr: Hase/Wohnbau

GmbH & Co. KG

Projekt: Neubau eines
Wohn- und Verwaltungsgebäudes
Bersenbrück Lindenstraße 18
Erdgeschoss

Material	1:100	Blisnummer	Indien
Datum	21.08.2018	EP 100 - 101	



LEGENDE:

- neue Bauteile
- abzulebende Bauteile
- vorh. Bauteile

Genehmigungsplanung

Stand: 2018.03.28 (in Bearbeitung)

der Bahnh.

der Abstell.



REINERSACHTEXTEN


1:100
21.09.2018
H9

Bauherr: HaseWohnbau GmbH & Co. KG

Projekt: Neubau eines Wohn- und Verwaltungsgebäudes
Bersenbrück Lindenstraße 18
Obergeschoss

Maßstab	1:100	Bildnummer	H9
Datum	21.09.2018	EP	100 - 102
gezeichnet	H9		

PARKEN

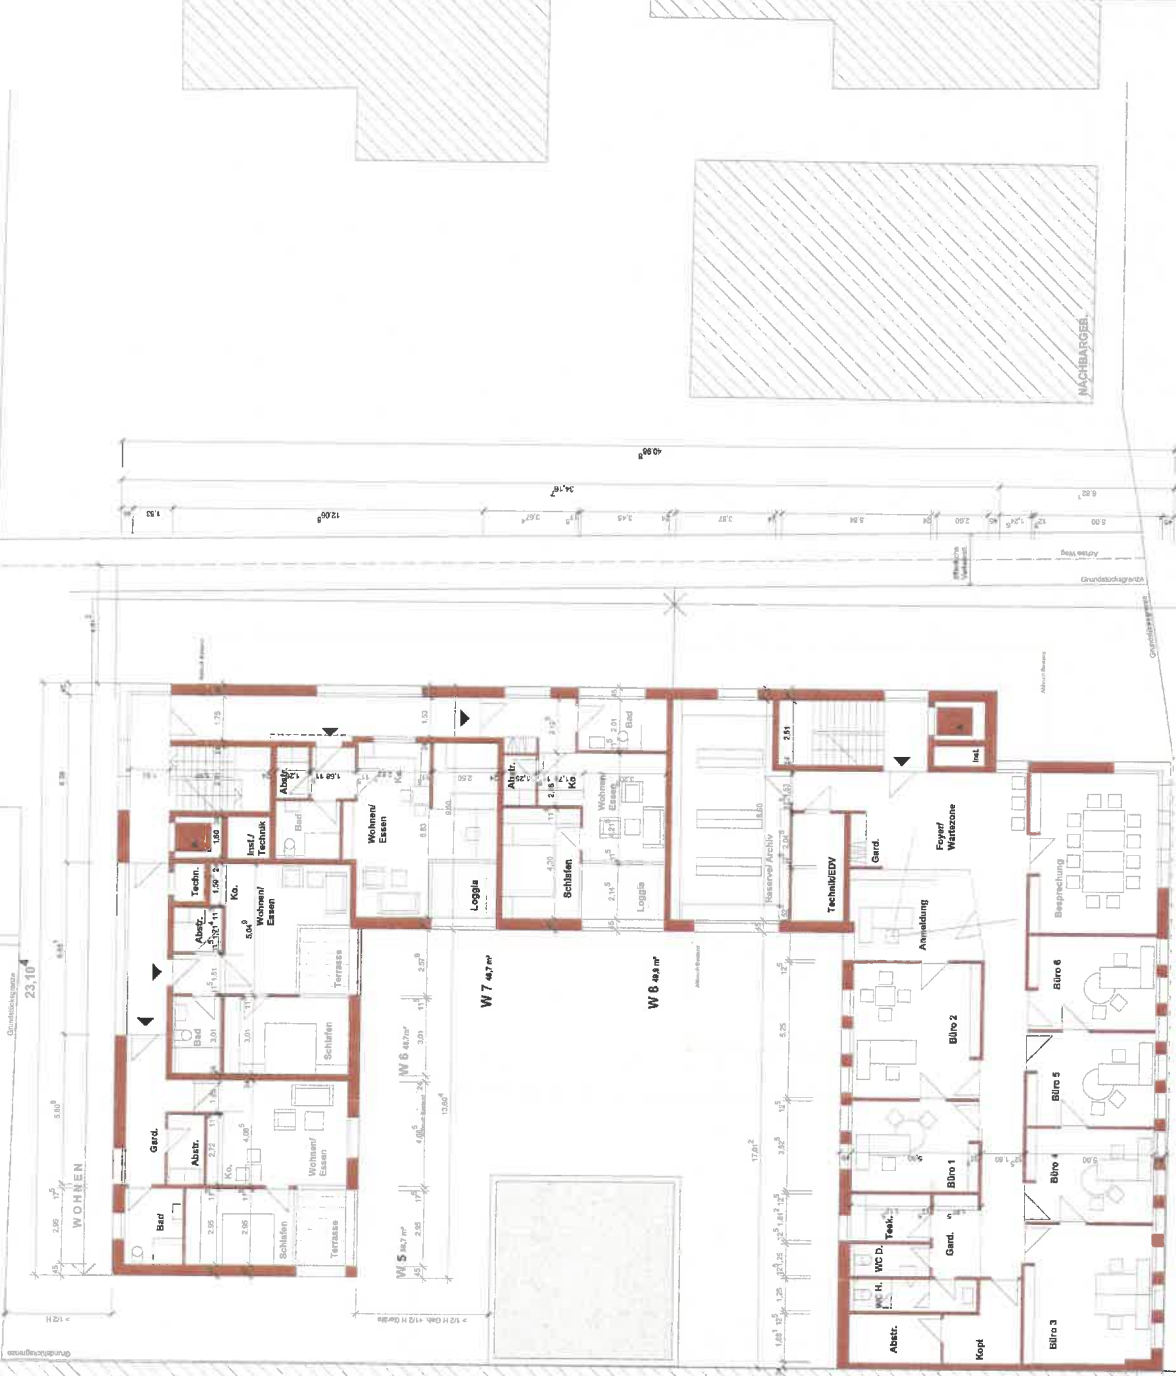

VERWALTUNG ca. 311 m²

26.50'

OBERGESCHOSS



- LEGENDE:
- neue Bauteile
 - abzubrechende Bauteile
 - vonh. Bauteile

Genehmigungsplanung

Stand: 21.03.2018 (1. Bauantrag)

der Baubehör

der Baubehör





Bauherr: Hase Wohnbau GmbH & Co. KG

Projekt: Neubau eines Wohn- und Verwaltungsgeländes


Dach-/ Stufengestaltung


Maßstab: 1:100

Datum: 21.03.2018

Blatt: EP 100 - V



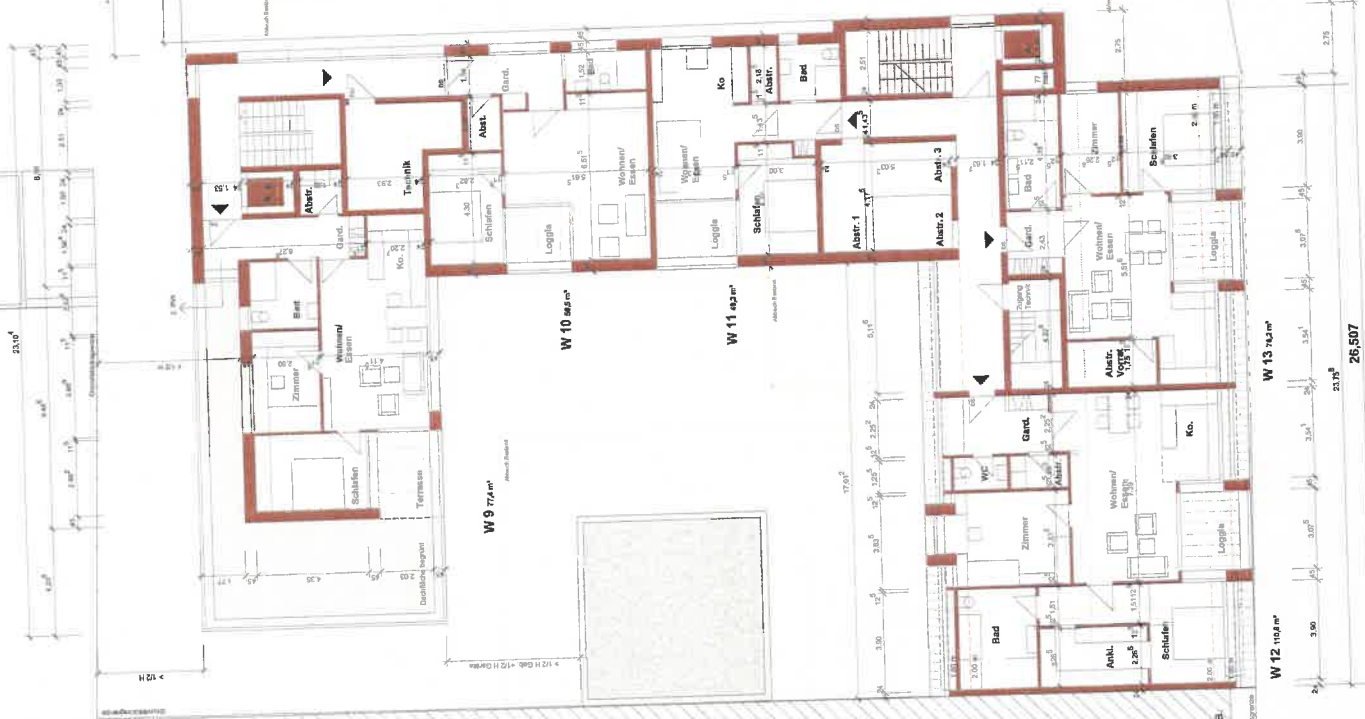

NACHBARGE













LEGENDE:


- neue Bauteile
- abzurückende Bauteile
- vorh. Bauteile

Genehmigungsplanung

Stand: 2018.07.29 (in Bearbeitung)

der Bauherr

der Architekt

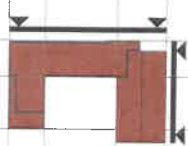

RENDERBARCHITEXTEN

2018 - 100


Bauherr: HaseWohnbau

GmbH & Co. KG

Projekt: Neubau eines
Wohn- und Verwaltungsgeländes
Bersenbrück, Lindenstraße 18
Ansicht von Südosten
Ansicht von Nordosten

Maßstab	1:100	Bildnummer	
Datum	21.06.2018	Blattnummer	EP 100 - 104
gezeichnet	HS		

ANSICHT VON SÜDOSTEN

NACHBARGEB.

PROJEKT BILDUNG UND FAMILIE
FAMILIENSERVICENTRUM

18A

Bearbeitung

Eingang

VORPLATZ

Zufahrt

Rad-
Führung

NACHBARGEB.

ANSICHT VON NORDOSTEN

Lindenstraße

VORPLATZ

ENGANG
FAMILIENSERVICENTRUM

ENGANG

Treppenhause

ENGANG
MULTIFUNKTIONSRAUM

Bild

ENGANG
WOHNUNG 4

Essen

Kochen

ENGANG
WOHNUNG 3

Hausanschluss

Gepfl.

PARKEN



LEGENDE:

neue Bauteile

abzubrechende Bauteile


vord. Bauteile

Genehmigungsplanung

Stand: 2019.01.29 (in Bearbeitung)

der Bauherr

der Architekt

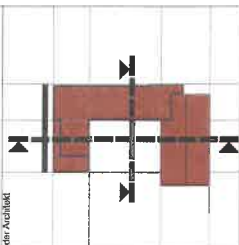

RENDERSARCHITEKTEN



Bauherr: HaseWohnbau

GmbH & Co. KG

Projekt: Neubau eines



Schnitt A-A / Ansicht von Südwesten

Ansicht von Nordwesten, Schnitt D-D


Maßstab: 1:100

Datum: 11.10.2018

Blattnummer: 10

Blattgröße: EP 100 - 105

SNITT A-A / ANSICHT VON SÜDWESTEN

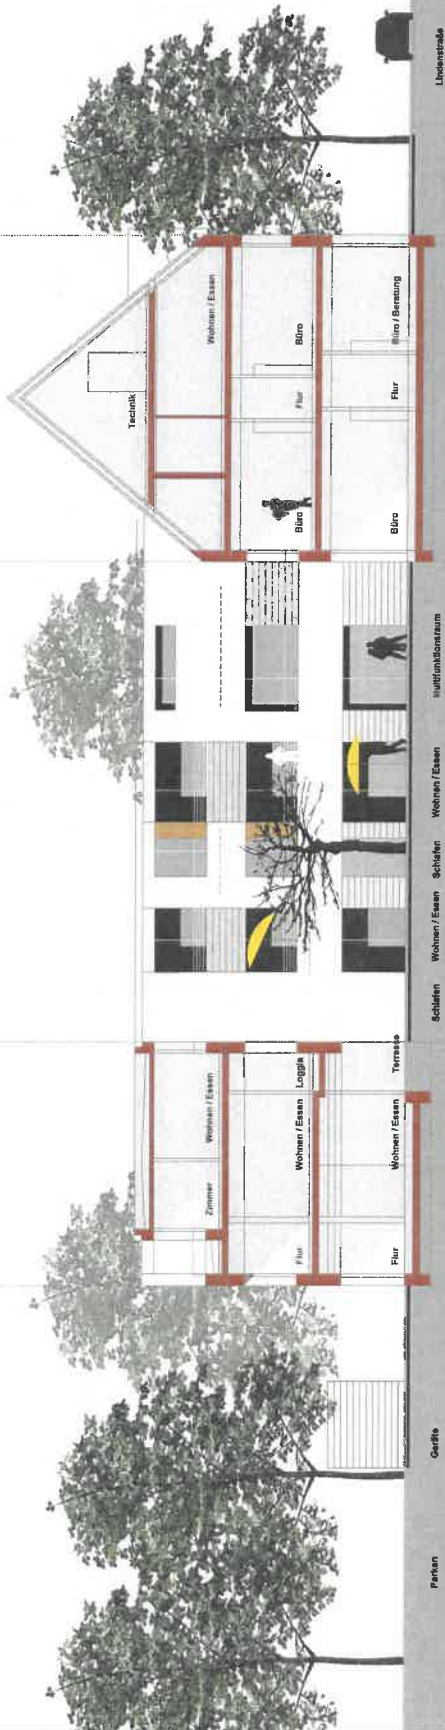

ANSICHT VON NORDWESTEN




SNITT B-B / ANSICHT VON NORDWESTEN

Genehmigungsplanung

Stand: 2018.01.20 (in Bearbeitung)

der Bauherr

der Architekt

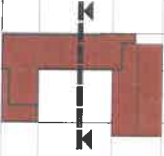




Bauherr: HaseWohnbau
GmbH & Co. KG

Projekt: Neubau eines
Schnitt C-C / Ansicht von Südosten

Maßstab	Blattnummer	Blattgröße
1:100	10.02/10	EP 100 - 106
Gezeichnet	HS	

LEGENDE

- neue Bauteile
- abzulebende Bauteile
- vorh. Bauteile



SCHNITT C-C / ANSICHT VON SÜDOSTEN