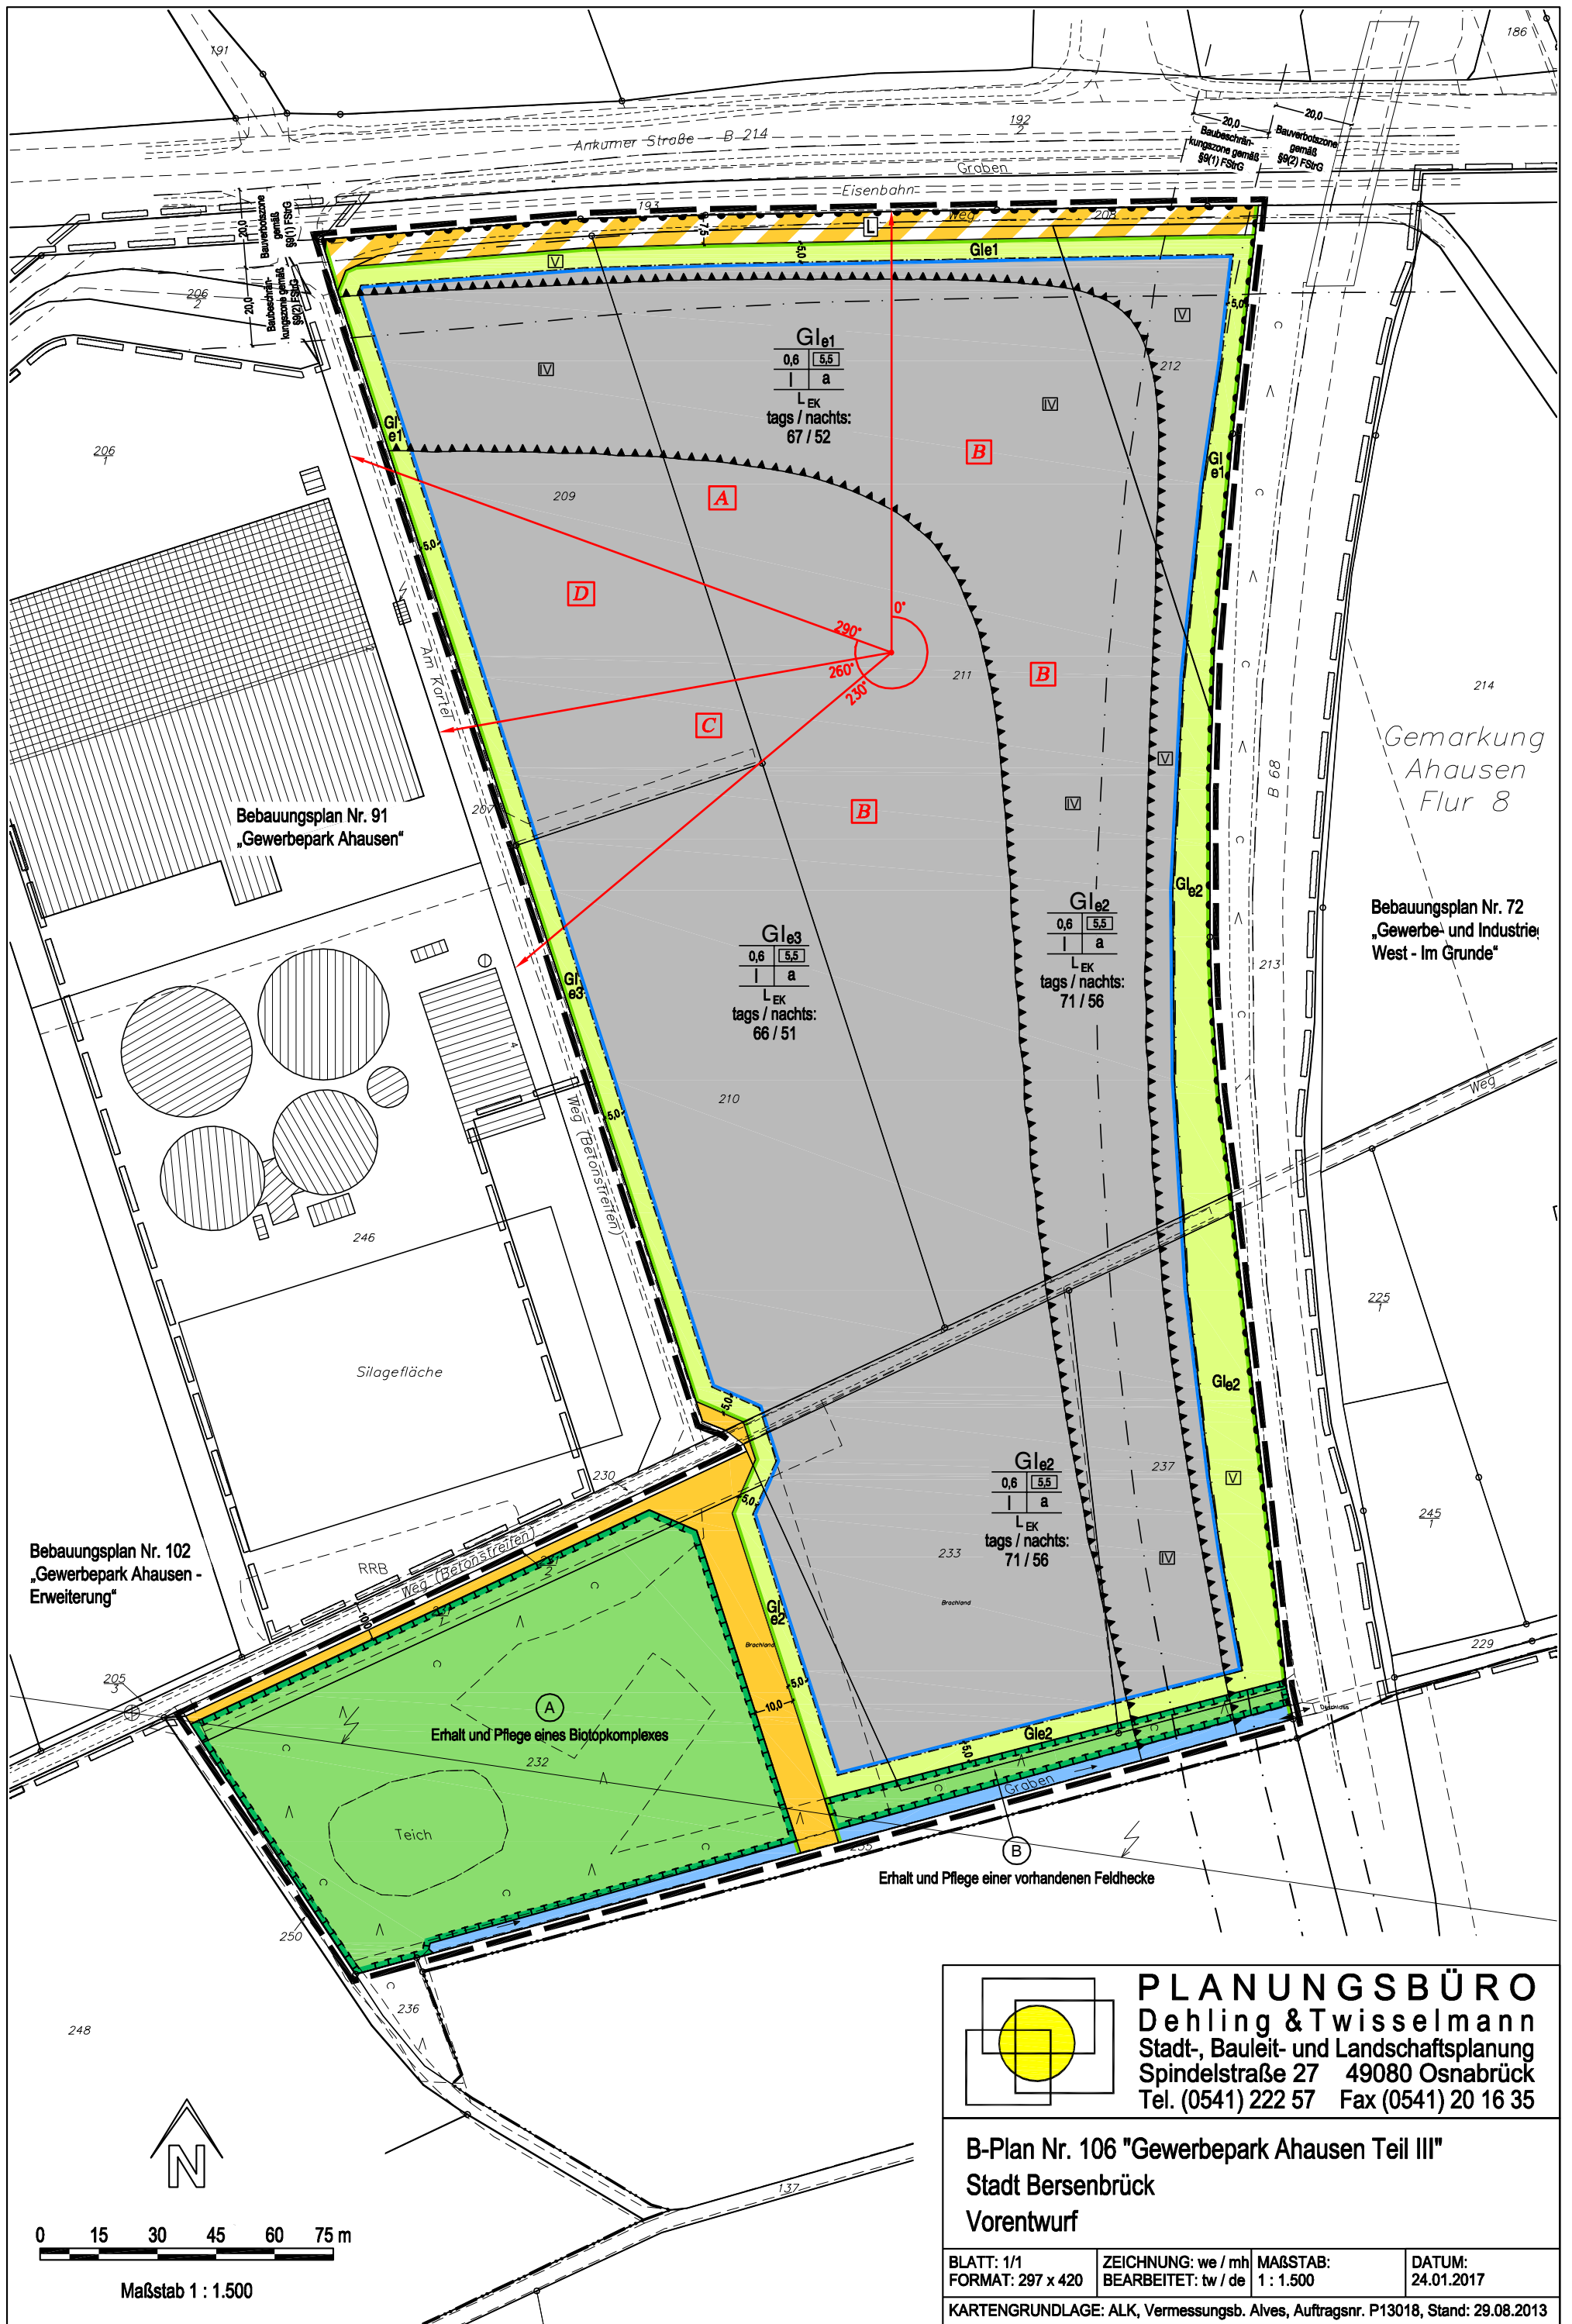


PLANUNGSBÜRO
Dehling & Twisselmann
Stadt-, Bauleit- und Landschaftsplanung
Spindelstraße 27 49080 Osnabrück
Tel. (0541) 222 57 Fax (0541) 20 16 35

B-Plan Nr. 106 "Gewerbepark Ahausen Teil III"
Stadt Bersenbrück
Vorentwurf

BLATT: 1/1 FORMAT: 297 x 420	ZEICHNUNG: we / mh BEARBEITET: tw / de	MAßSTAB: 1 : 1.500	DATUM: 24.01.2017
KARTENGRUNDLAGE: ALK, Vermessungsb. Alves, Auftragsnr. P13018, Stand: 29.08.2013			