


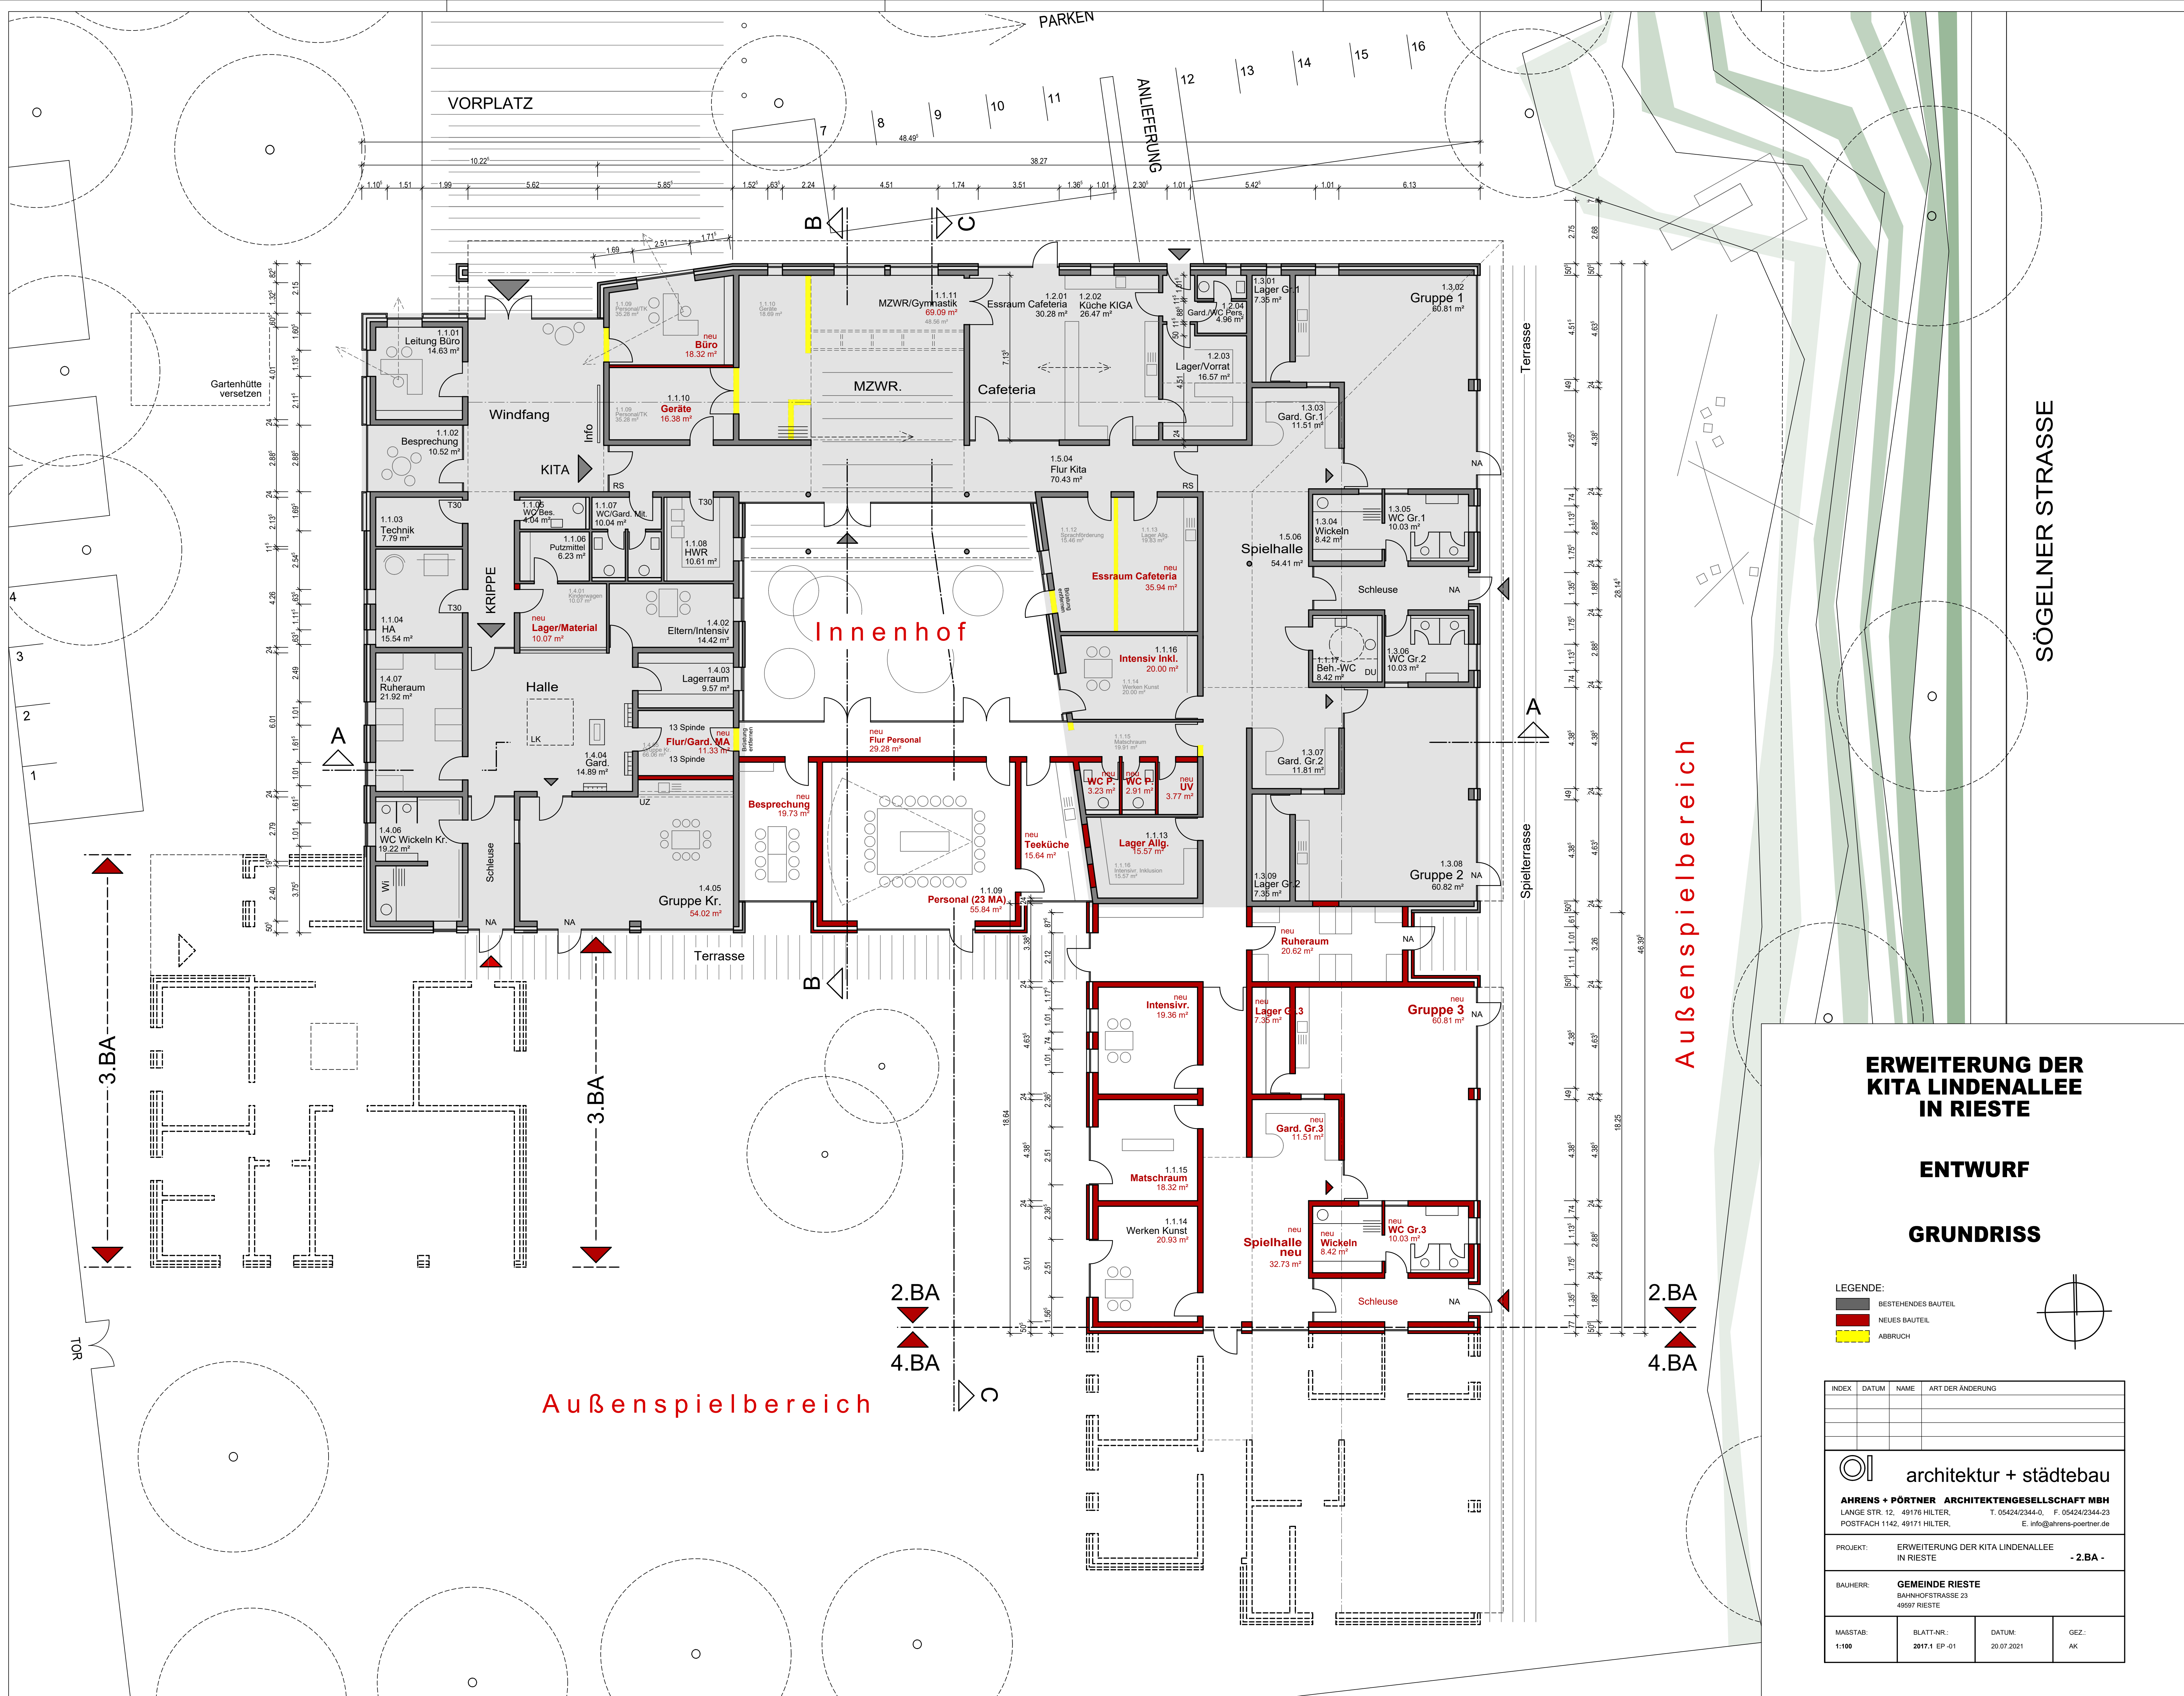


ERWEITERUNG DER KITA LINDENTALLEE IN RIESTE

ENTWURF

GRUNDRISS

- LEGENDE:
- BESTEHENDES BAUTEIL
 - NEUES BAUTEIL
 - ABBRUCH

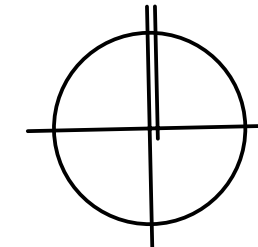

INDEX	DATUM	NAME	ART DER ÄNDERUNG
architektur + städtebau AHRENS + PÖRTNER ARCHITEKTENGESellschaft MBH LANGE STR. 12, 49176 HILTER, T. 05424/2344-0, F. 05424/2344-23 POSTFACH 1142, 49171 HILTER, E. info@ahrens-poertner.de			
PROJEKT:		ERWEITERUNG DER KITA LINDENTALLEE IN RIESTE - 2.BA -	
BAUHERR:		GEMEINDE RIESTE BAHNHOFSTRASSE 23 49597 RIESTE	
MAßSTAB:	BLATT-NR.:	DATUM:	GEZ.:
1:100	2017.1 EP-01	20.07.2021	AK