


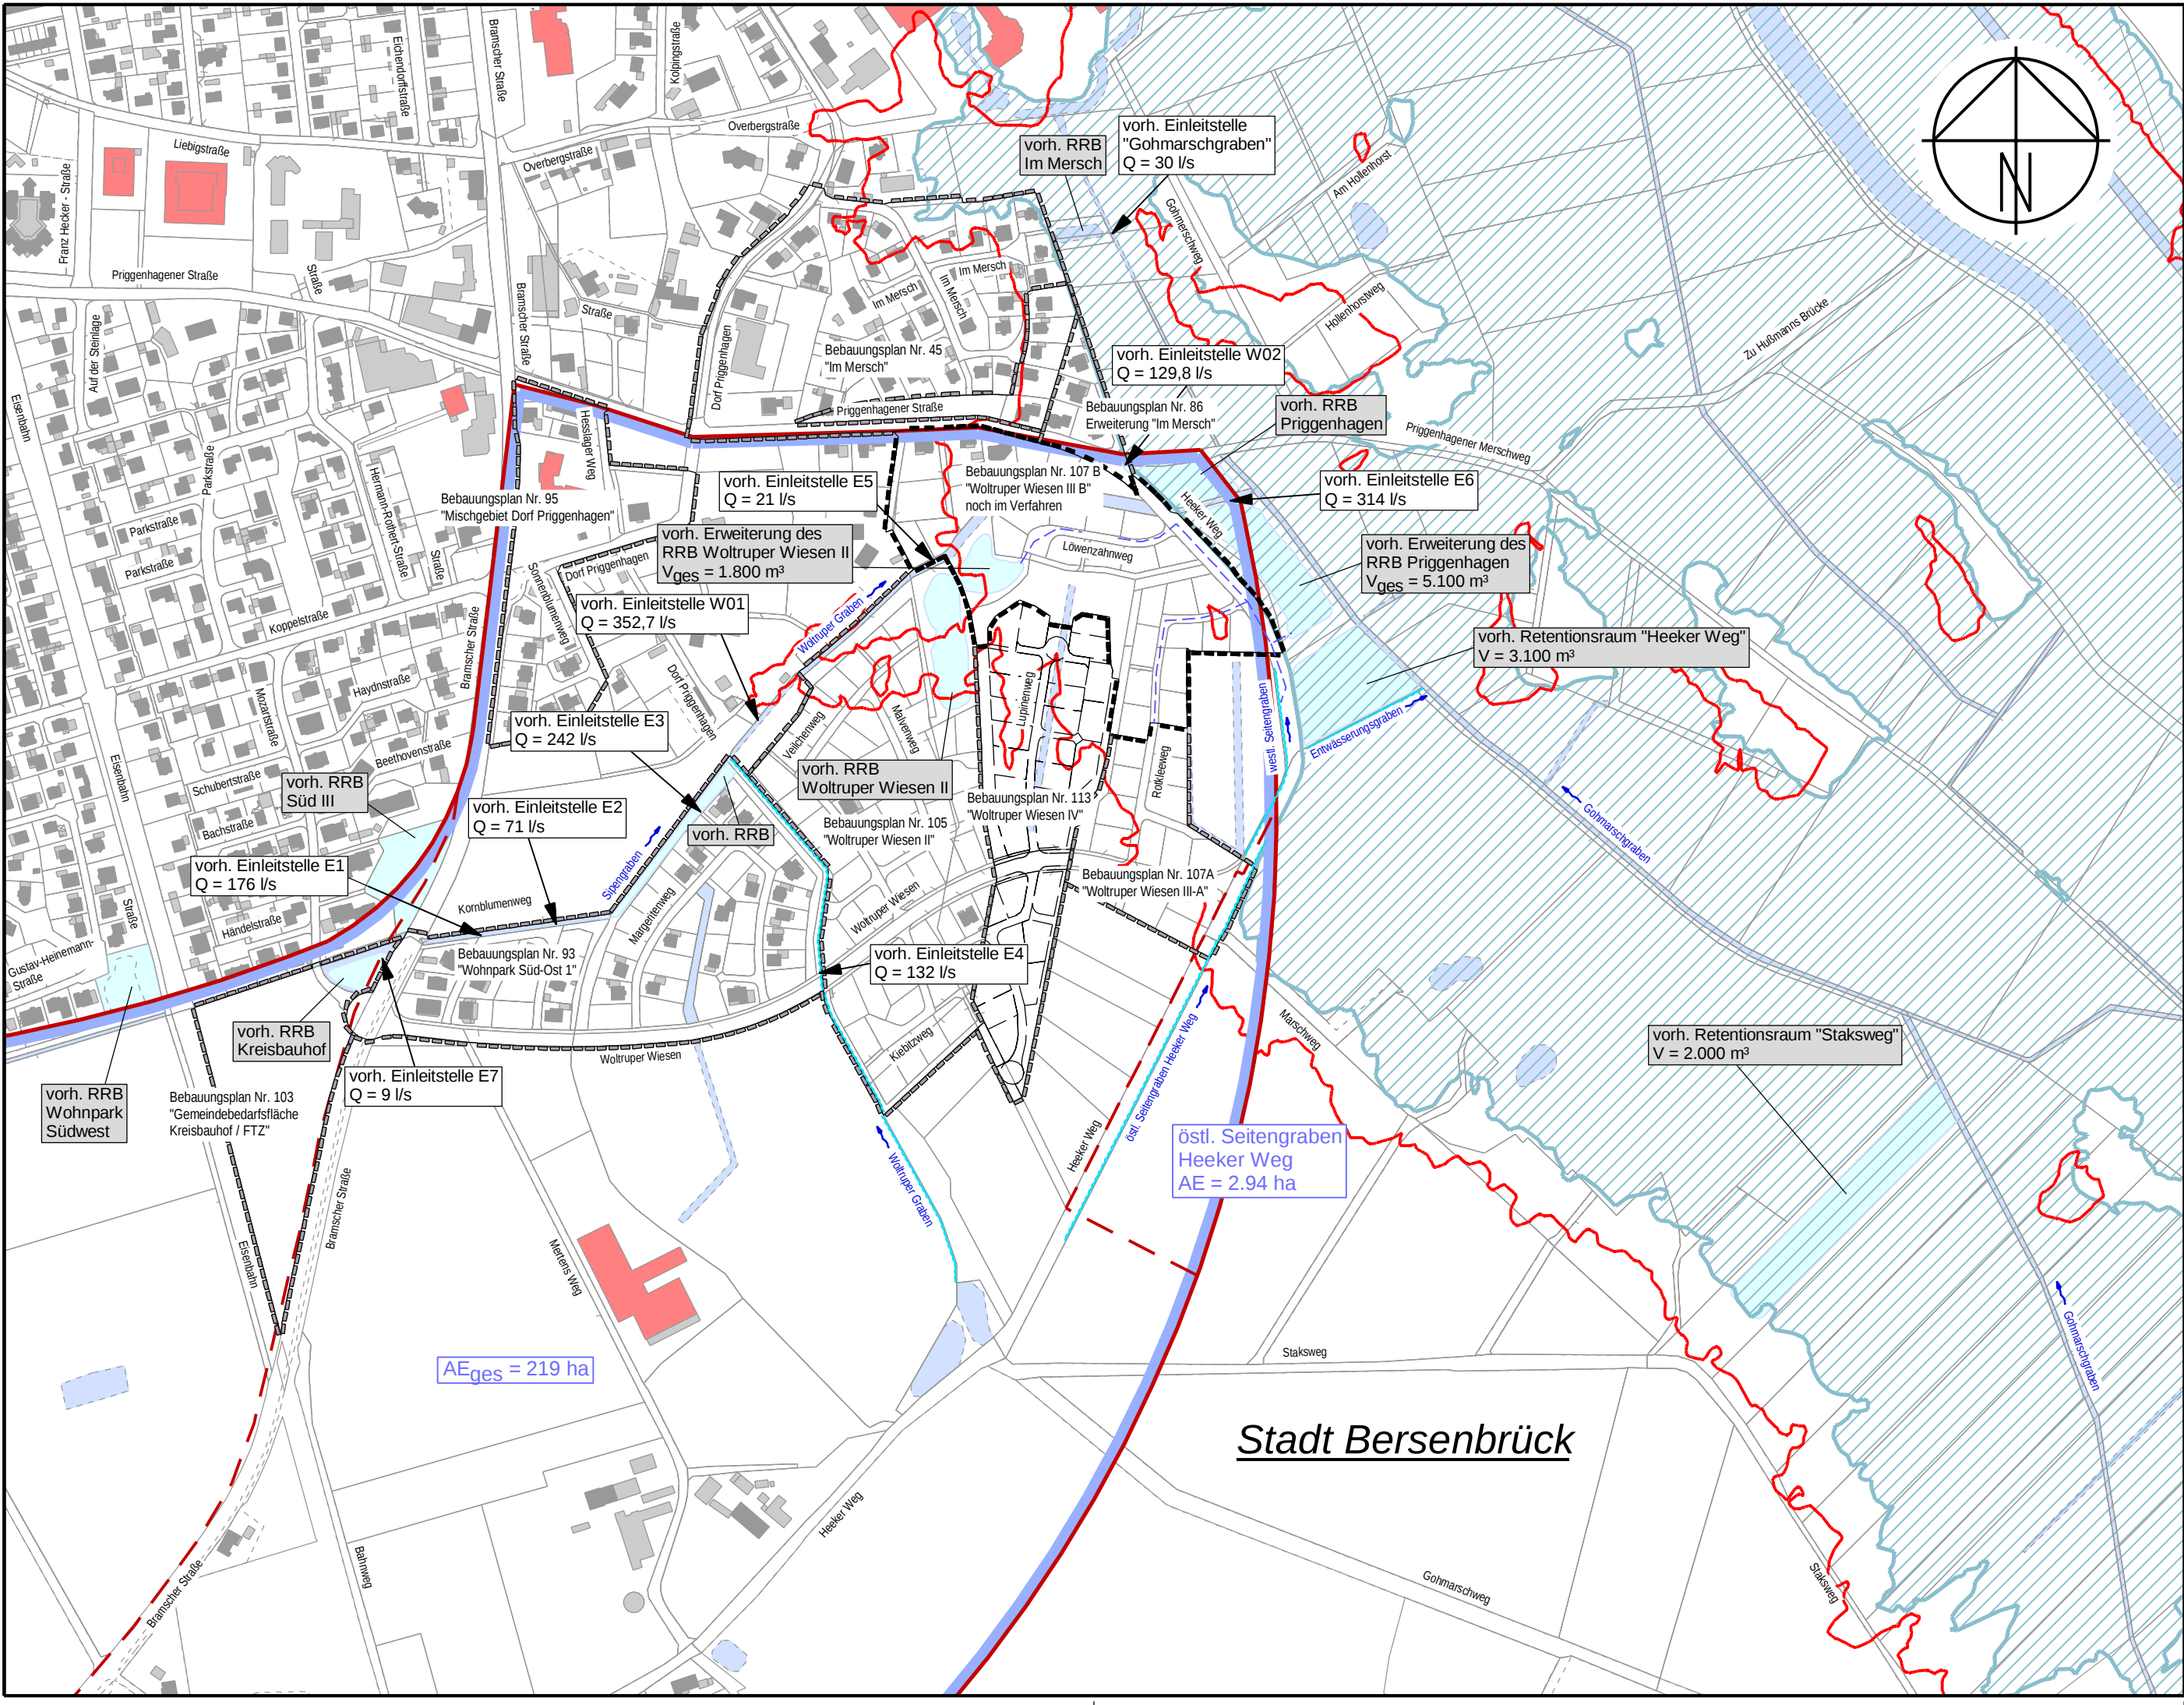

- Zeichenerklärung:
- natürliche Gesamteinzugsgebietsgrenze
 - Teileinzugsgebietsgrenze
 - gepl. Einleitstelle
 - vorh. Einleitstelle
 - vorh. Regenwasserkanal
 - 85 ha Größe des natürlichen Einzugsgebietes
 - Bebauungsplangrenze
 - Bebauungsplan angrenzend
 - Überschwemmungsgebiet der Hase
 - Hochwassergefahrgebiet HQextrem der Hase

3			
2			
1			
Nr.	Art der Änderung	Datum	bearbeitet

Planverfasser:  Wasserwirtschaft · Infrastruktur Straßenbau · Verkehr Landschaftsplanung Stadtplanung Ingenieurvermessung Geoinformationssysteme Ingenieurbüro Hans Tovar & Partner Beratende Ingenieure GbR OS 0541 94003-0 BSB 05439 6093-0 www.ibt-web.de	Projekt-Nr.: 252.225		
	bearb.: To/Ba		
	geprüft: Ab		
	Osnabrück, den 21.01.2022		

Bauherr: Wasserverband Bersenbrück und Stadt Bersenbrück Landkreis Osnabrück	Stadt Bersenbrück Markt 6 49593 Bersenbrück Tel.: 05439 60294-660 Fax: 05439 60294-661 E-Mail: stadtverwaltung@bersenbrueck.de		

Wasserwirtschaftliche Stellungnahme

B-Plan Nr. 107 B
„Woltruper Wiesen III B“

Übersichtsplan

Anlage: 1	Blatt-Nr.:	Ausfertigung:	Maßstab: 1: 5000	System: GK
--------------	------------	---------------	---------------------	---------------